
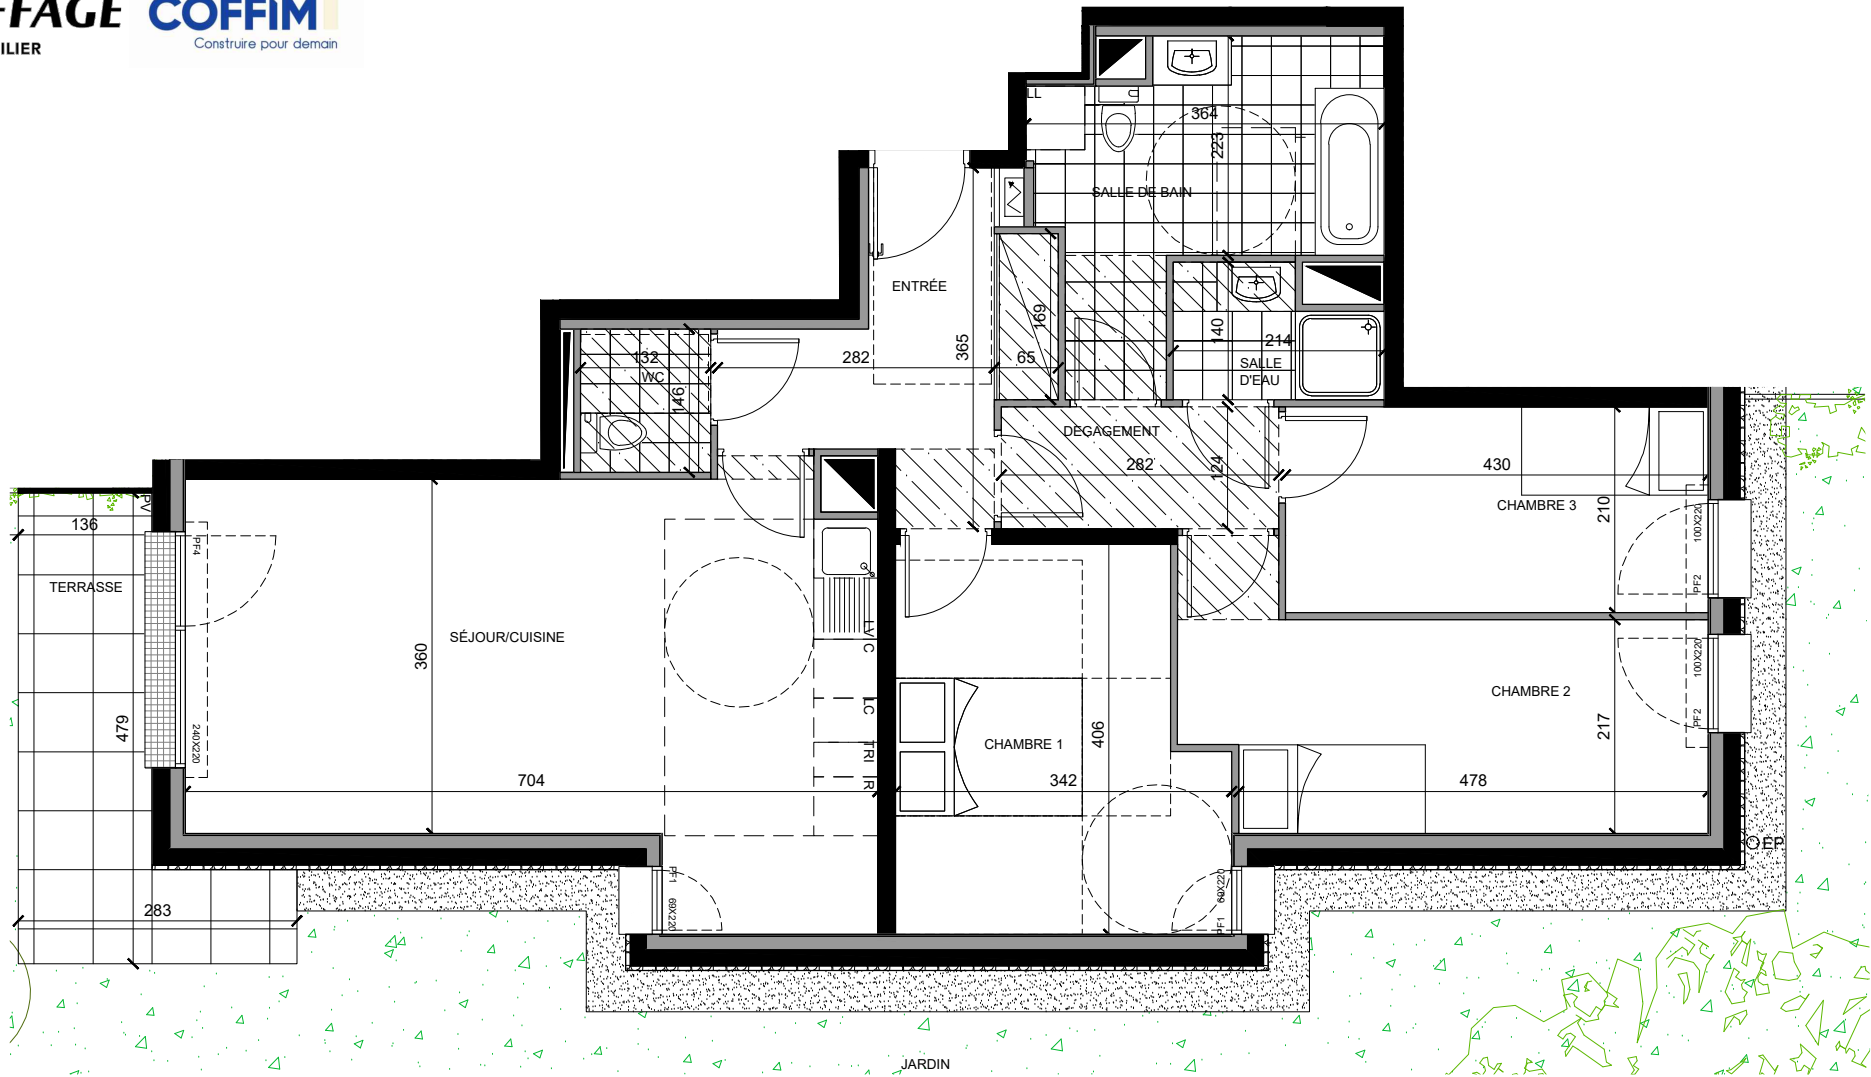
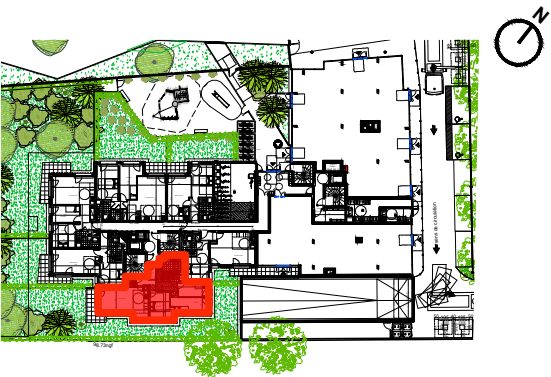


LE DOMAINE DES PRUNAIS

94350 - VILLIERS-SUR-MARNE

RDC Bât :D1 Type : 5P N° 001

Entrée	7.45 m²
Séjour / Cuisine	27.60 m²
Chambre 1	12.34 m²
Chambre 2	12.06 m²
Chambre 3	9.01 m²
Salle de bain	8.82 m²
Salle d'eau	2.55 m²
Wc	1.93 m²
Dégagement	3.50 m²
SURFACE HABITABLE	85.26 m²
Terrasse	7.93 m²
Jardin	130.64 m²

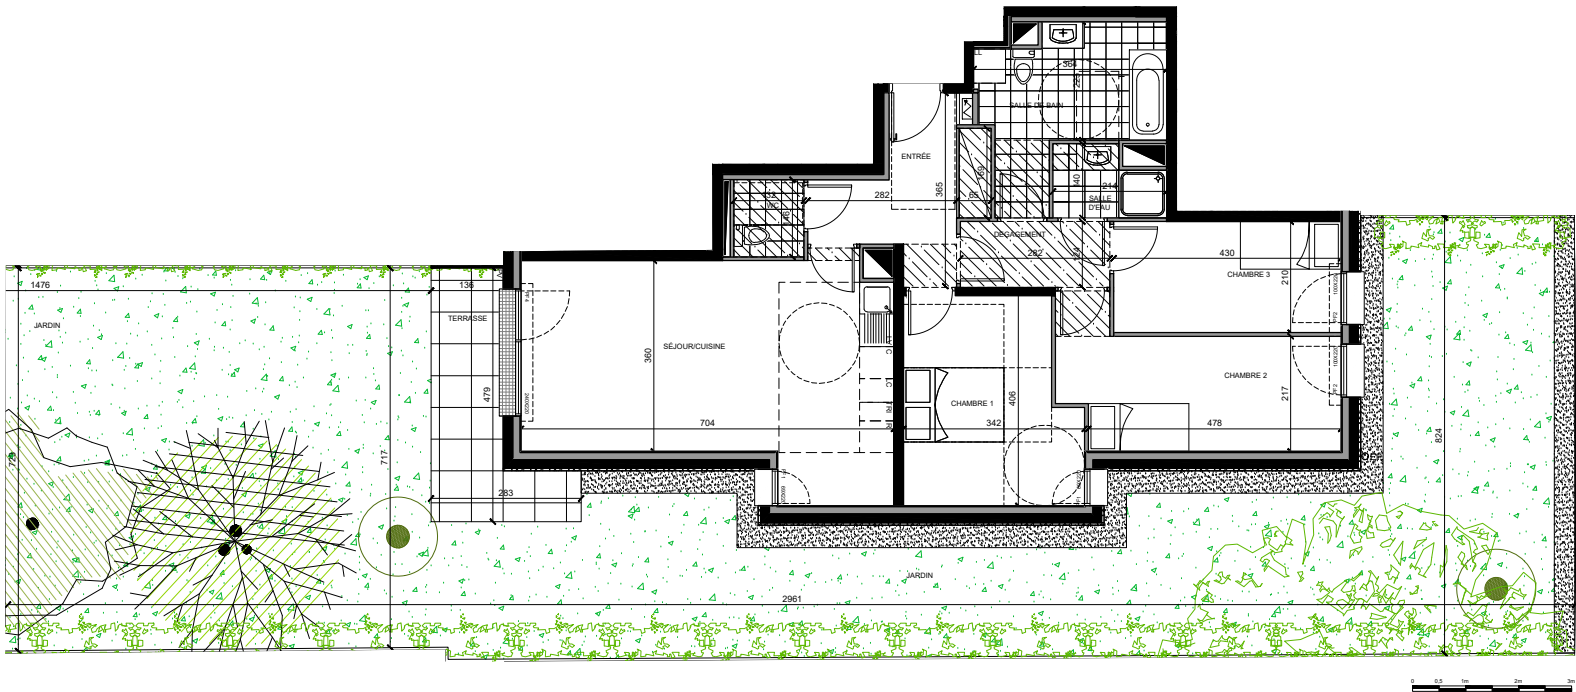

	Soffite, faux-plafond	PL	Placard
	Gaine technique logement	R	Réfrigérateur
	Jardinière	C	Cuisson
	Tableau électrique	LV	Lave-vaisselle
	Fenêtre	LL	Lave-linge
	Porte fenêtre	TRI	Tri sélectif
	Volets roulants manuelle	LC	Linéaire complémentaire
	Pare-vue		
	Garde-corps		

Les surfaces , côtes, gaines, retombées, soffites et taux plafonds ainsi que l'emplacement des sanitaires ne sont pas tous figurés ou le sont à titre indicatif. Des modifications sont susceptibles d'être apportées à ce plan en fonction des impératifs administratifs, des contraintes techniques de conception et des tolérances d'exécution, tant en ce qui concerne les dimensions libres que les équipements et les réseaux divers, les appareillages sanitaires et électrique. Seuls seront fournis les équipements figurant sur le descriptif en annexe de l'acte de vente.

Octobre 2025 INDICE : 0

