
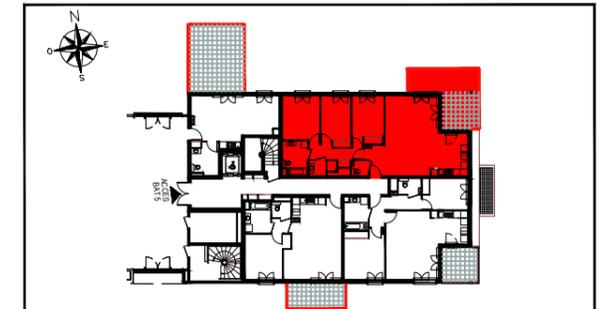


# Mimésis

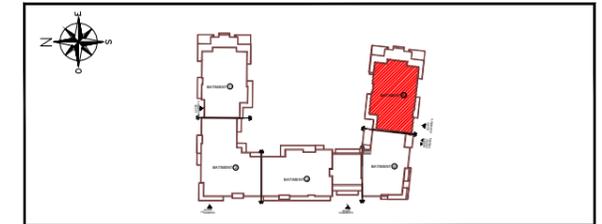

ZAC PARC CENTRALE 92290 CHATENAY MALABRY



BÂT 5	TYPLOGIE	N° DE LOT
RDC	Appartement de 4 Pièces	501

ENTREE	3,78m <sup>2</sup>
SEJOUR / CUISINE	37,77m <sup>2</sup>
CHAMBRE 1	11,92m <sup>2</sup>
CHAMBRE 2	10,44m <sup>2</sup>
CHAMBRE 3	10,98m <sup>2</sup>
DEGAGEMENT	5,42m <sup>2</sup>
SALLE DE BAINS	6,06m <sup>2</sup>
SALLE D'EAU	2,70m <sup>2</sup>
WC	1,85m <sup>2</sup>
<b>SURFACE HABITABLE</b>	<b>90,92m<sup>2</sup></b>
TERRASSE	10,27m <sup>2</sup>
JARDIN	11,60m <sup>2</sup>

Hauteur sous plafond des pièces principales (sauf mention particulière) : 2,50m

LEGENDE			
	RETOMBEE DE POUTRE	LL	LAVE-LINGE
	FAUX-PLAFOND, SOFFITE	LV	LAVE-VAISSELLE
	TABLEAU ELECTRIQUE	R	REFRIGERATEUR
	FENETRE (F)	CUI	BLOC CUISSON
	PORTE-FENETRE (PF)	VR	VOLET ROULANT
		AV	ALLEGE VITREE
		GC	GARDE-CORPS

ECHELLE : DATE : 16/09/2021 INDICE : 1

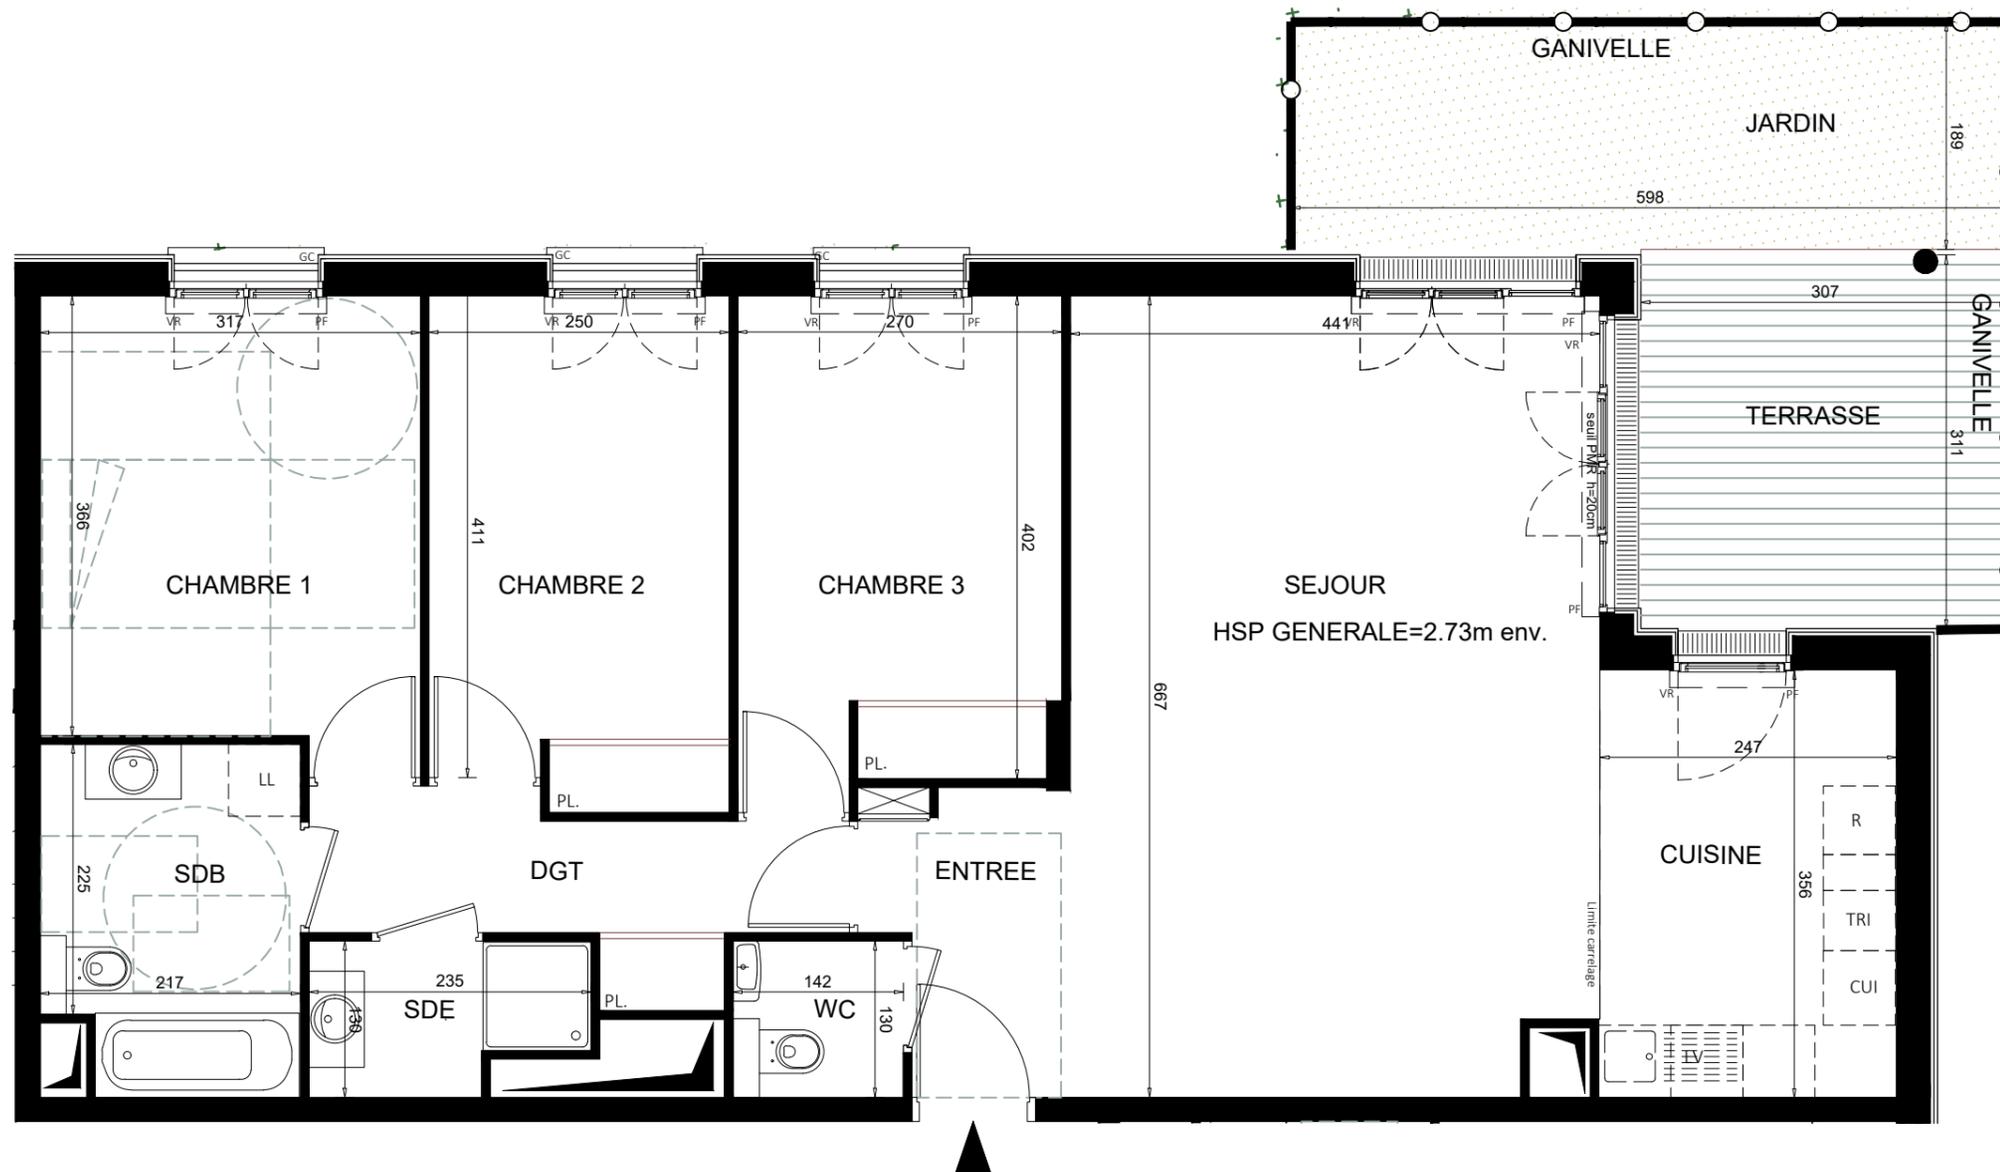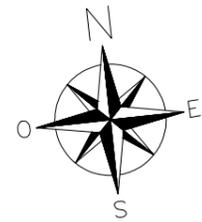

## PLAN DE RESERVATION