



17 ALL. JEAN MONNET  
74940 ANNECY

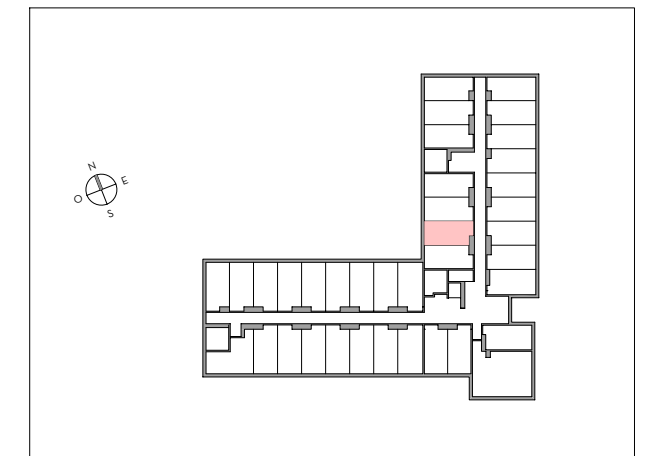

Appartement 1 pièce  
n° 2-02 - 2ième étage

SEJOUR / CUISINE 15.47 m<sup>2</sup>  
SALLE D'EAU 2.61 m<sup>2</sup>

**SURFACE HABITABLE TOTALE 18.08 m<sup>2</sup>**

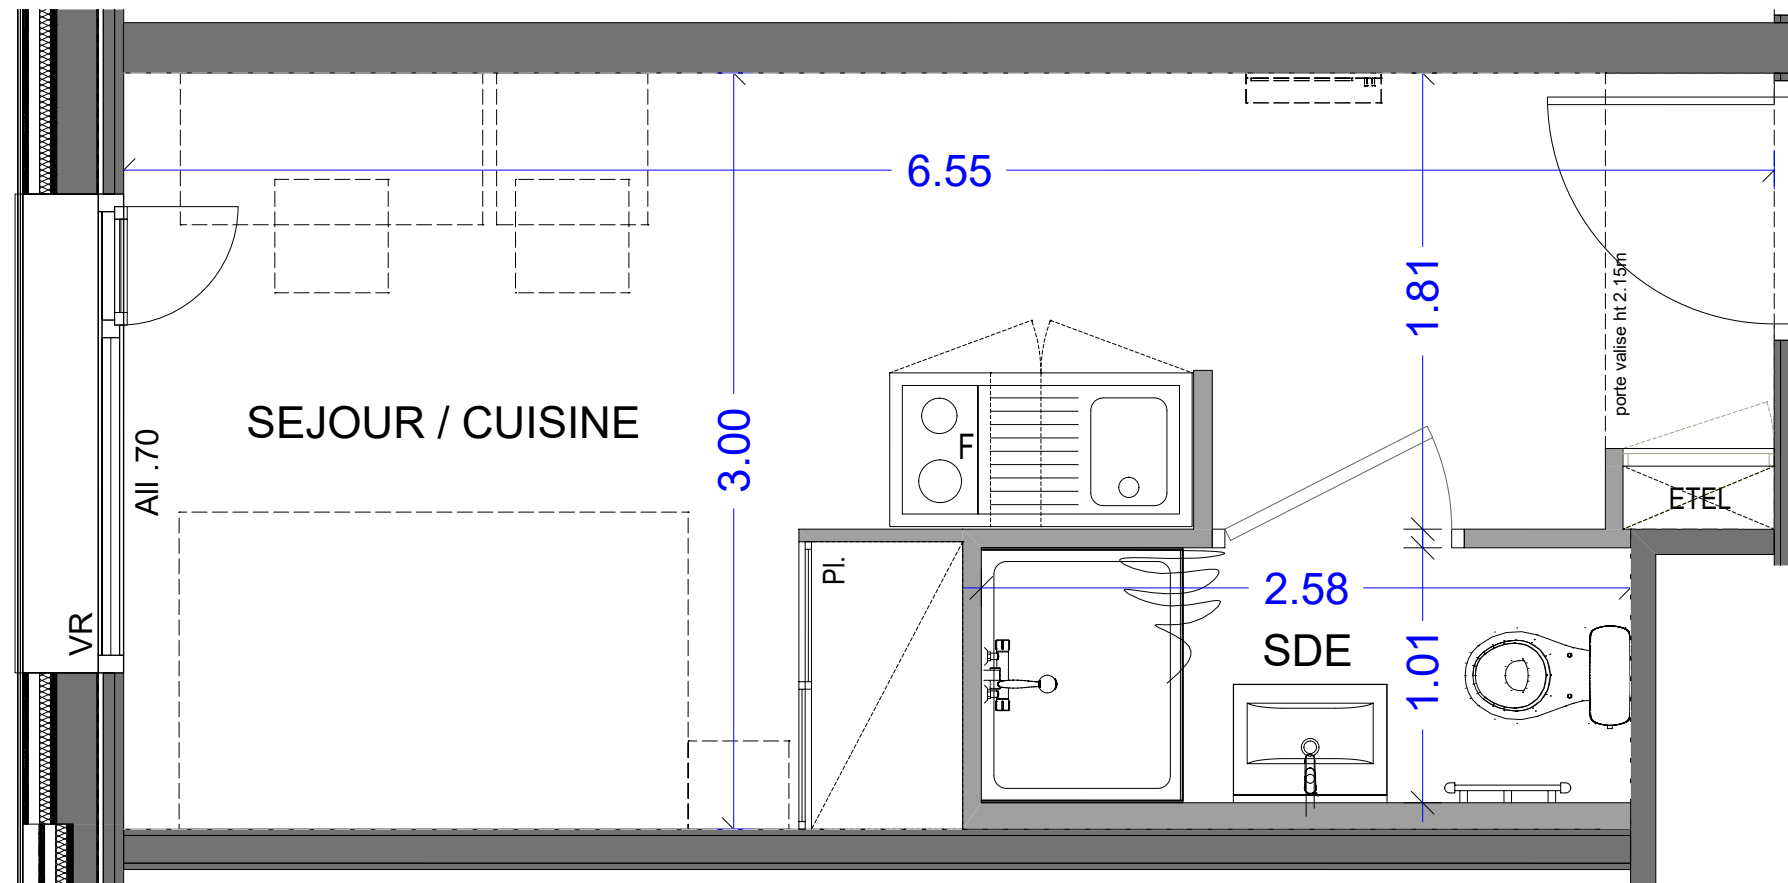

LEGENDE

- Pl. : Placard
- EDEL: Tableau électrique
- F : Frigo
- VR : Volet roulant
- All : Allège
- PF : Porte fenêtre
- ☐ : Soffite et faux plafond

ECHELLE	DATE	INDICE
	AOUT 2023	0