

Zac LaVallée - Coeur vallée

Châtenay-Malabry


Cours du Commerce / Rue de la Ferme




2 PIECES

Bâtiment D - **003** - rez-de-chaussée

SEJOUR/CUISINE	18,58
ENTREE	6,10
CHAMBRE	10,98
SDE	6,14


SURFACE HABITABLE TOTALE	41,80 m²
JARDIN	7,60
TERRASSE	8,54
SURFACE EXTERIEURE TOTALE	16,14 m²

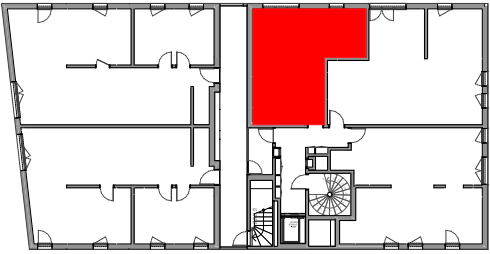

   Gaine Technique	VR Volets roulants
 Soffites	PL Placard
 Tableau électrique	LV Lave Vaisselle
F Fenêtre	LL Lave Linge
PF Porte Fenêtre	R Réfrigérateur
	TRI Tri selectif

17/10/2025

INDICE: 0

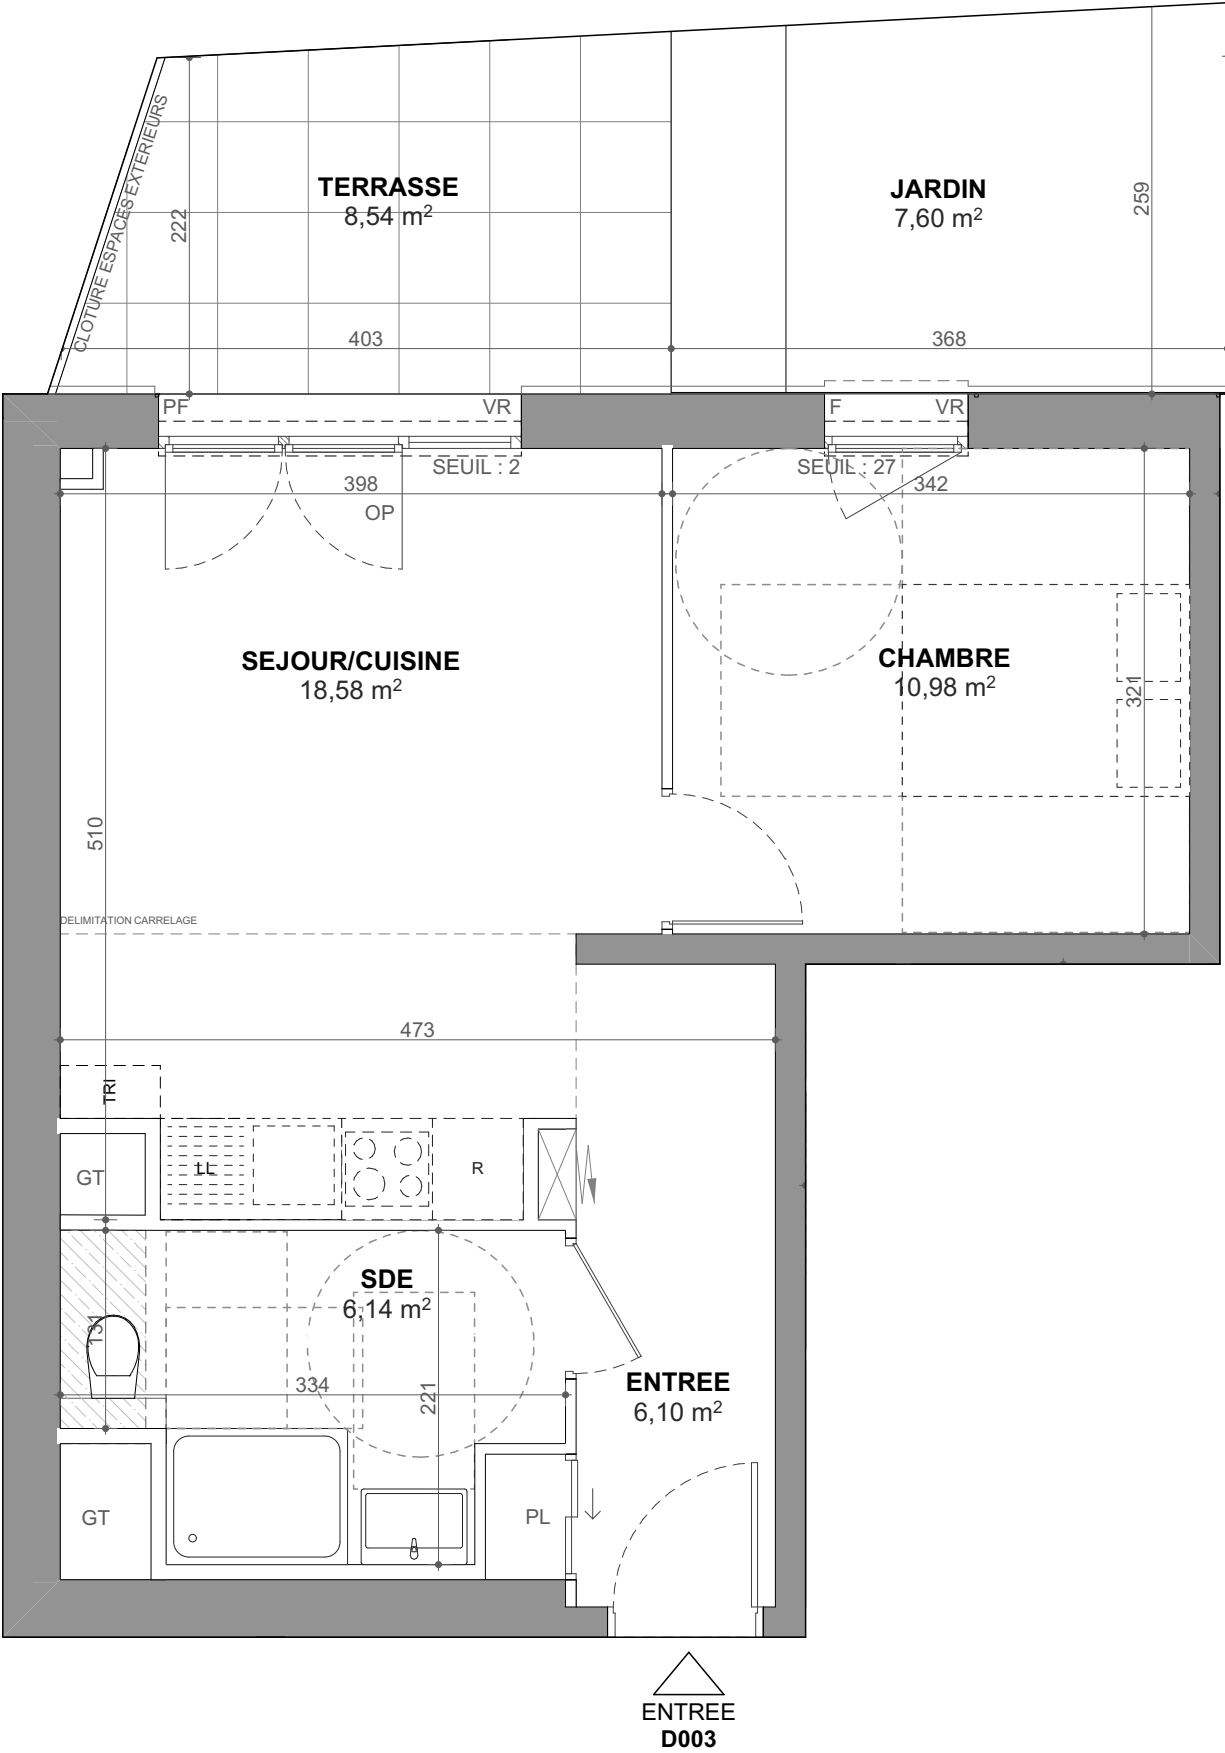

PLAN DE VENTE

Les surfaces, côtes, gaines, retombées, soffites et faux plafonds ainsi que l'emplacement des sanitaires ne sont pas tous figurés ou le sont à titre indicatif. Des modifications sont susceptibles d'être apportées à ce plan en fonction des impératifs administratifs, des contraintes techniques de conception et des tolérances d'exécution, tant en ce qui concerne les dimensions libres que les équipements et les réseaux divers, les appareillages sanitaires et électriques. Seuls seront fournis les équipements figurant sur le descriptif en annexe de l'acte de vente.

