


légende

	CHAUDIÈRE
	GAINTECHNIQUE LOGEMENT
	PLACARD
	SÈCHE-SERVIETTE
	HAUTEUR SOFFITE SUPÉRIEURE À 2.20m
	FOUR + PLAQUE 4 FEUX
	LAVE-LINGE
	LAVE-VAISSELLE
	RÉFRIGÉRATEUR
	RANGEMENT
	ESPACE TRI
	ÉVIER 1 BAC + EGOUTTOIR

traits pointillés bleu = non fourni  
traits plein noir = fourni

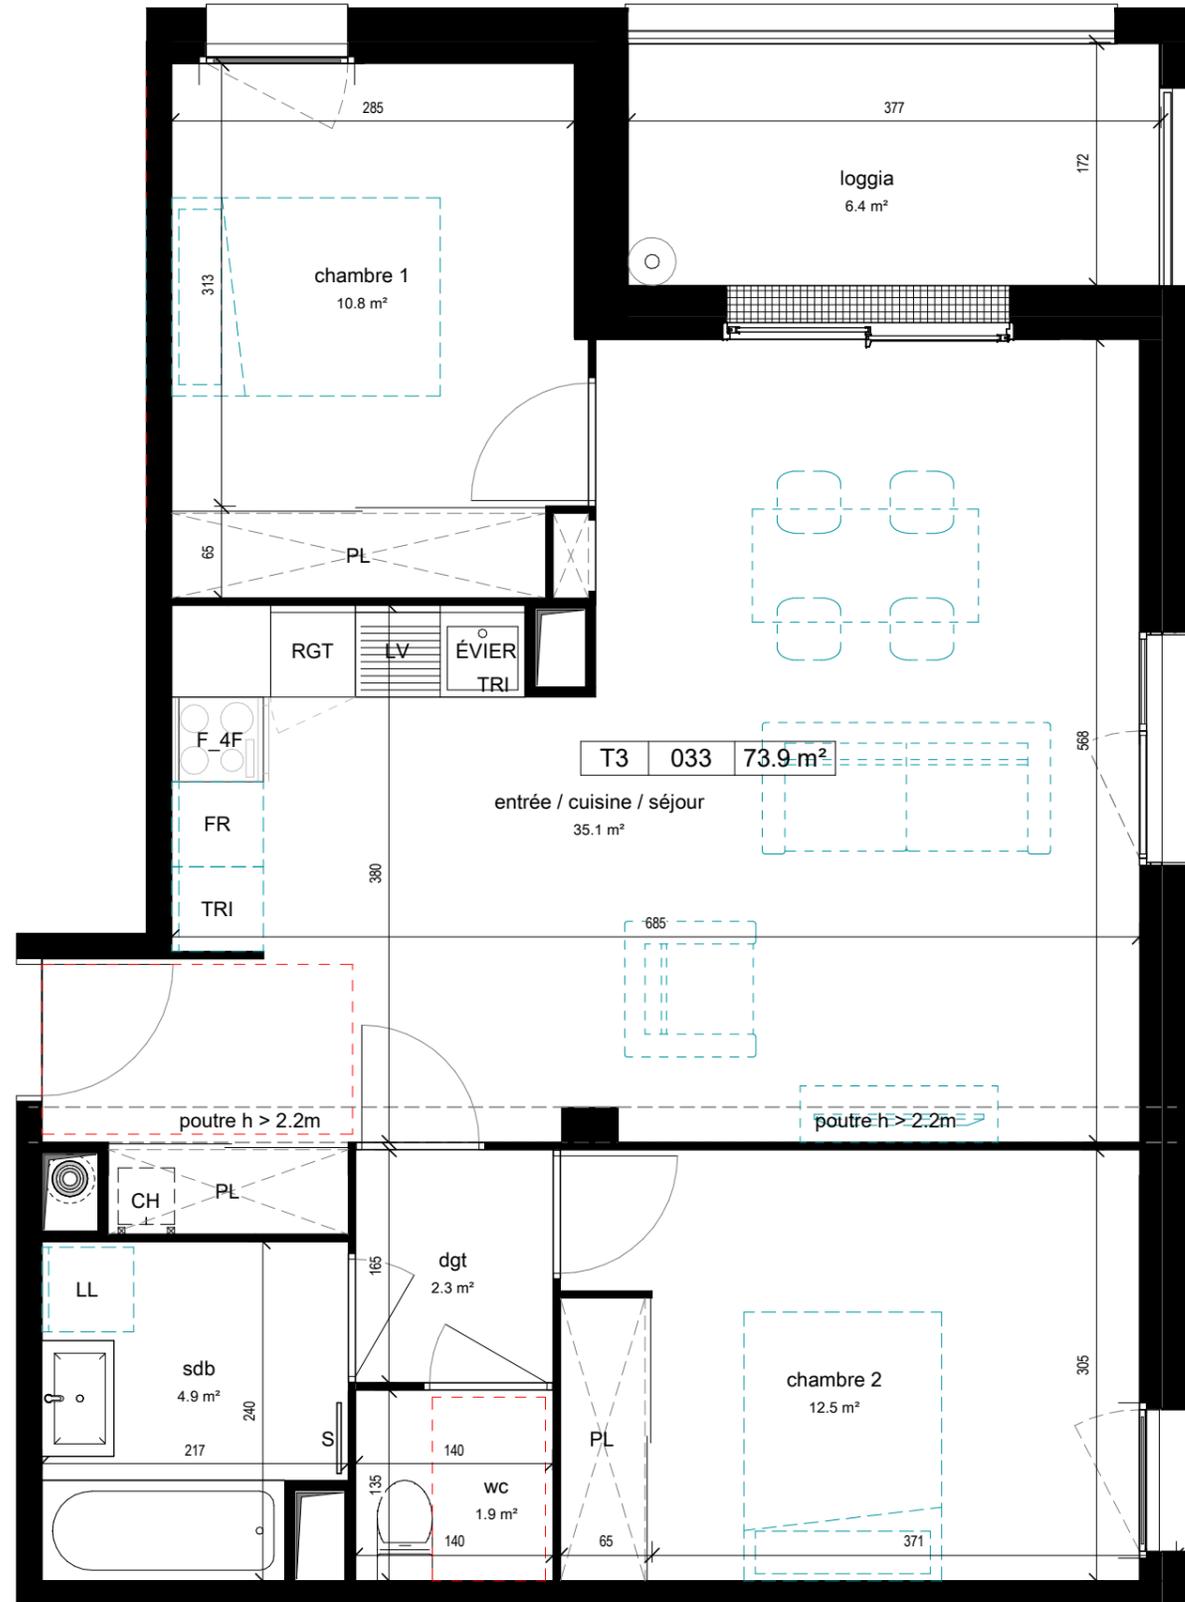

éch. 1 : 50




EMERGENCE

TOULOUSE

Avenue de Grande-Bretagne

T3  
APPARTEMENT 033 - R+3

entrée / cuisine / séjour	35.1 m <sup>2</sup>
chambre 1	10.8 m <sup>2</sup>
chambre 2	12.5 m <sup>2</sup>
dgt	2.3 m <sup>2</sup>
sdb	4.9 m <sup>2</sup>
wc	1.9 m <sup>2</sup>
67.4 m <sup>2</sup>	
espace extérieur	
loggia	6.4 m <sup>2</sup>
6.4 m <sup>2</sup>	

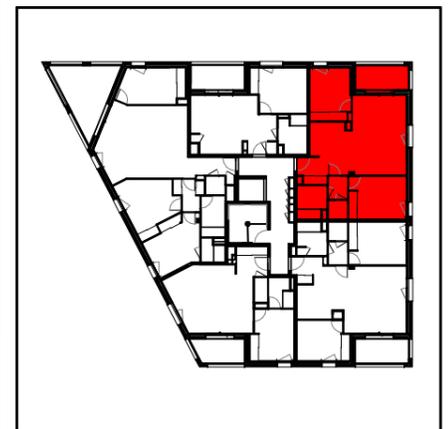

10/02/2022

IND. : B

**EMaa**  
Espagna Miami Architectes Associés

EMaa  
18 rue de Tivoli  
31000 TOULOUSE  
Tél. : 05 61 23 79 23