



- FONTENAY SOUS BOIS -
SCCV Fontenay Rabelais
Avenue Rabelais

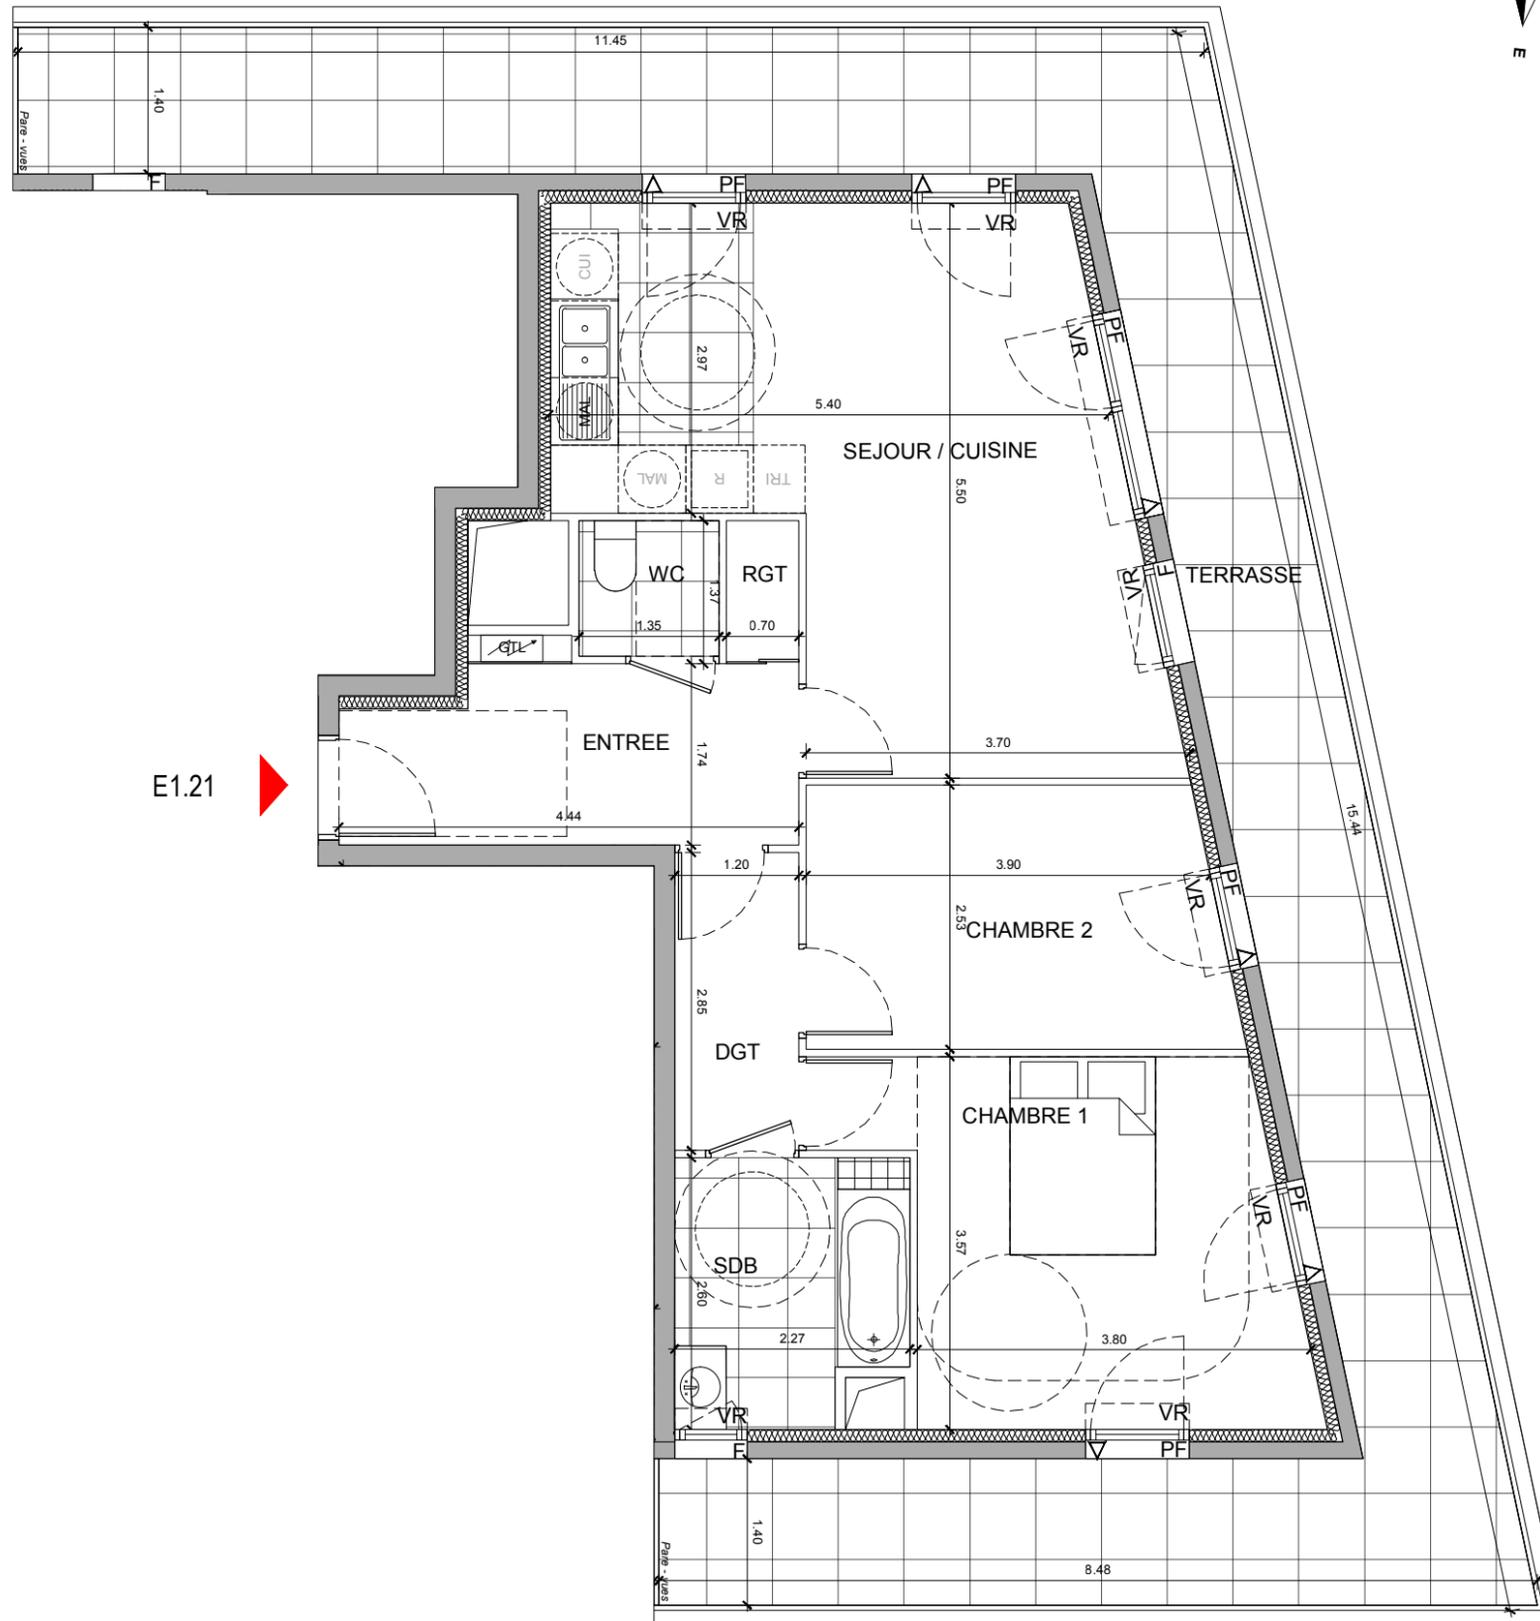


E1.21 

3 PIECES		
Bâtiment E	E1.21	2 Etage
ENTREE		7.2 m ²
SEJOUR / CUISINE		24.5 m ²
CHAMBRE 1		14.1 m ²
CHAMBRE 2		10.1 m ²
SALLE DE BAIN		4.8 m ²
DEGAGEMENT		3.8 m ²
WC		1.8 m ²
RANGEMENT		0.9 m ²
SURFACE HABITABLE TOTALE		67.2 m²
TERRASSE		44.9 m ²

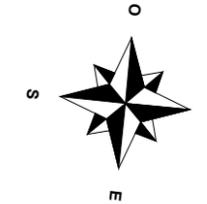

-  Gaine Technique
-  Soffites : HSP 2.20 env.
-  PF Porte Fenêtre
-  F Fenêtre
-  Gaine Technique Logement
-  ST Store Screen
-  CF Châssis Fixe
-  CUI Cuisson
-  MAL Machine à laver
-  R Réfrigérateur
-  PI Placard
-  VR Volets Roulants
-  VB Volets Battants

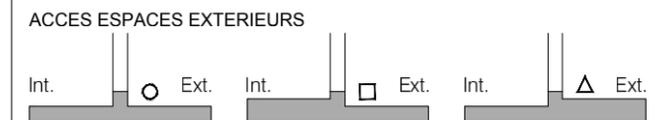

PLAN DE RESERVATION
JUN 2021

INDICE : A

Les surfaces, côtes, gaines, retombées, soffites et faux plafonds ainsi que l'emplacement des sanitaires ne sont pas tous figurés ou le sont à titre indicatif. Des modifications sont susceptibles d'être apportées à ce plan en fonction des impératifs administratifs, des contraintes techniques de conception et des tolérances d'exécution, tant en ce qui concerne les dimensions libres que les équipements et les réseaux divers, les appareillages sanitaires et électriques. Seuls seront fournis les équipements figurant sur le descriptif en annexe de l'acte de vente.