


- DINARD -
Rue Ampère
Phase 3 - Tranche 1

3 PIECES

Bâtiment J - J33- NIVEAU 3



SEJOUR-CUISINE	27.18m ²
ENTREE + PL	4.93m ²
DGT + PL	7.00m ²
SALLE D'EAU	6.11m ²
WC	1.87m ²
CHAMBRE 1	11.42m ²
CHAMBRE 2 + PL	9.53m ²

SUPERFICIE HABITABLE TOTALE	68.04m ²
LOGGIA	7.59m ²

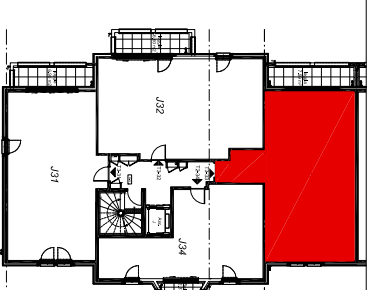

- F-OFF Fenêtre ouvrant à la française
- P-F-OFF Porte-fenêtre ouvrant à la française
- PC Porte coulissante
- VRE Volet roulant Electrique
- CH Chaudière
- S Seuil
- AB Allège béton
- AB Gaine technique
- Tableau électrique
- Soffite

15 AVRIL 2024

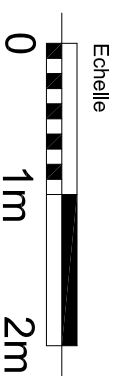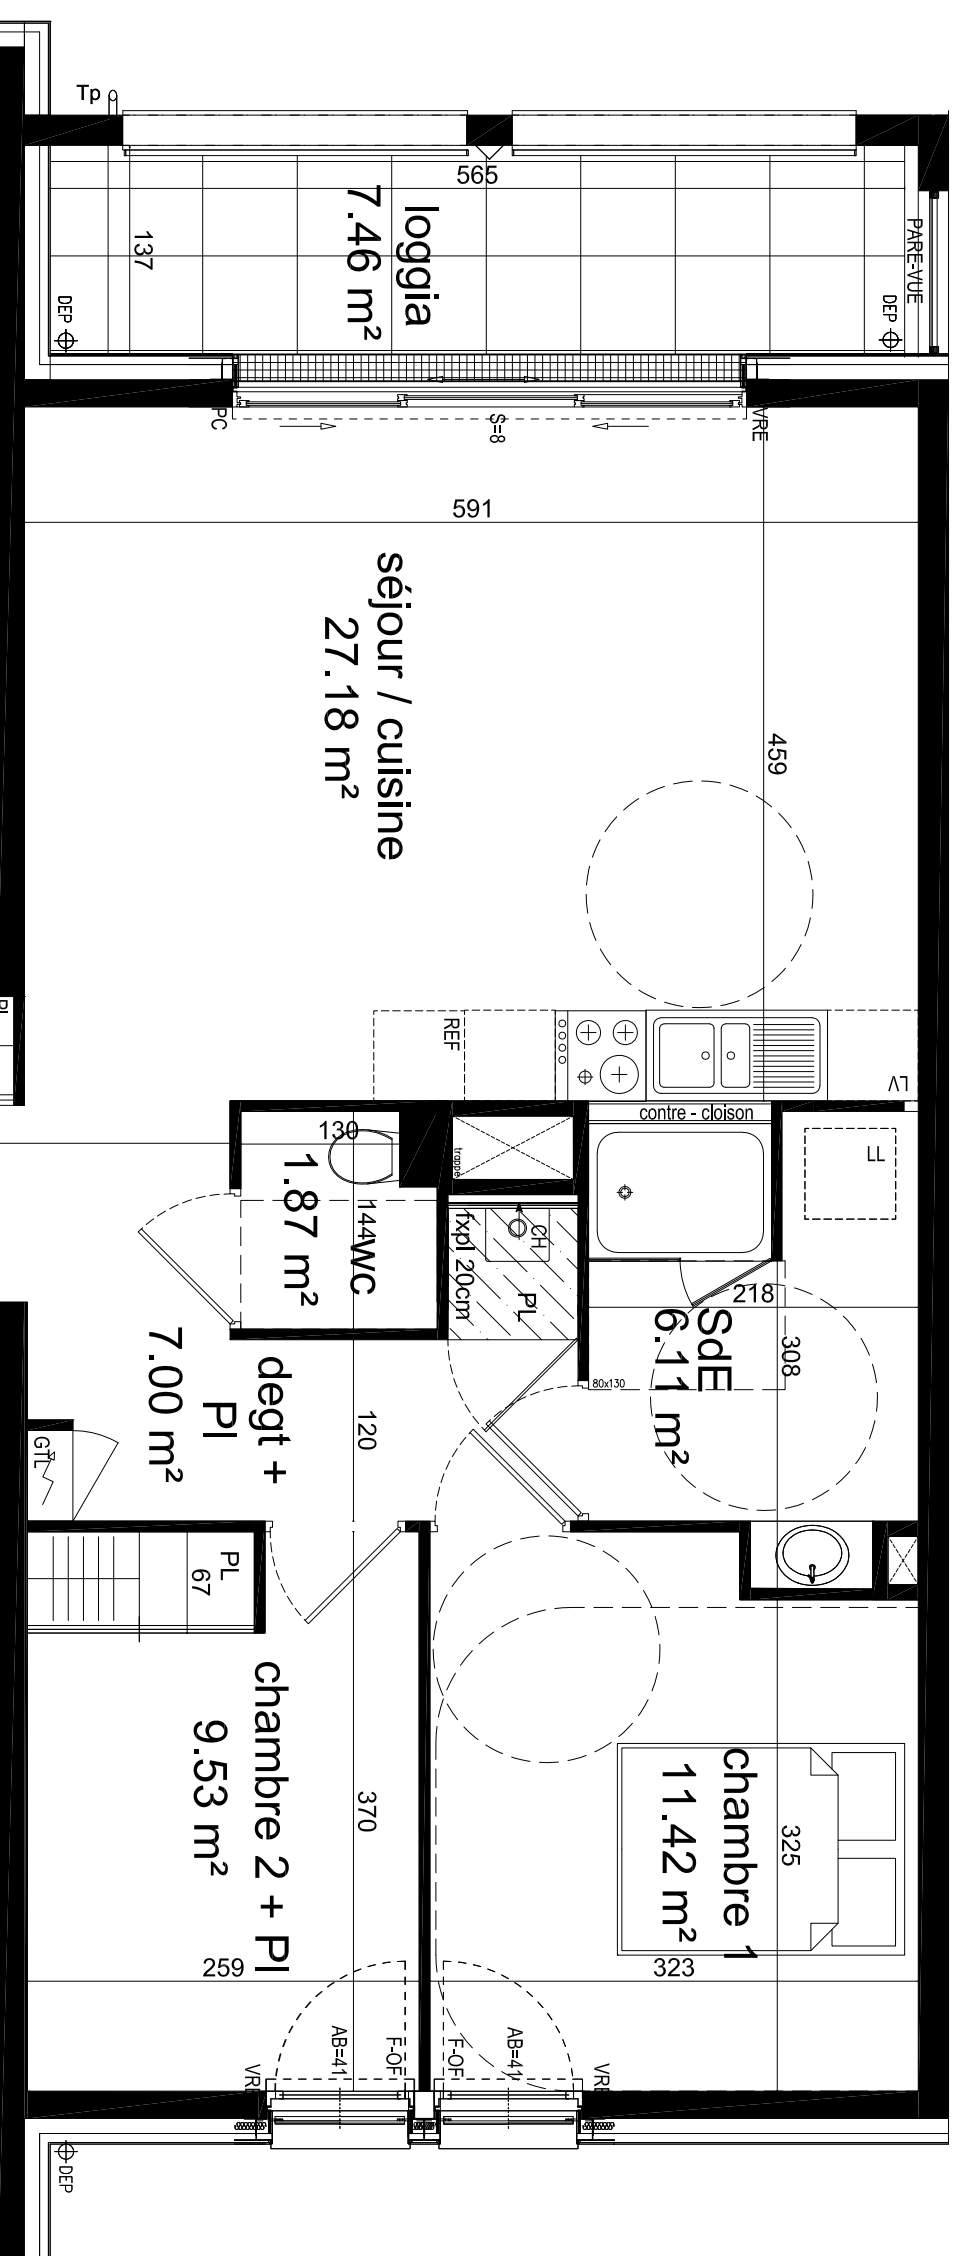

J-33

NOTA: Les surfaces, côtes, gaines, retombées, soffites et faux plafonds ainsi que l'emplacement des sanitaires ne sont pas tous figurés ou le sont à titre indicatif. Des modifications sont susceptibles d'être apportées à ce plan en fonction des impératifs administratifs, des contraintes techniques de conception et des tolérances d'exécution, tant en ce qui concerne les dimensions libres que les équipements et les réseaux divers, les appareillages sanitaires et électriques. Seuls seront fournis les équipements sur le descriptif en annexe de vente. Parking : Passage éventuel de tuyaux d'évacuation en plafond ou en fond de stationnement ainsi que la présence de cunette en fond de parking.