



PLAN DE VENTE

RUE DES CARILLONS
74940 ANNECY

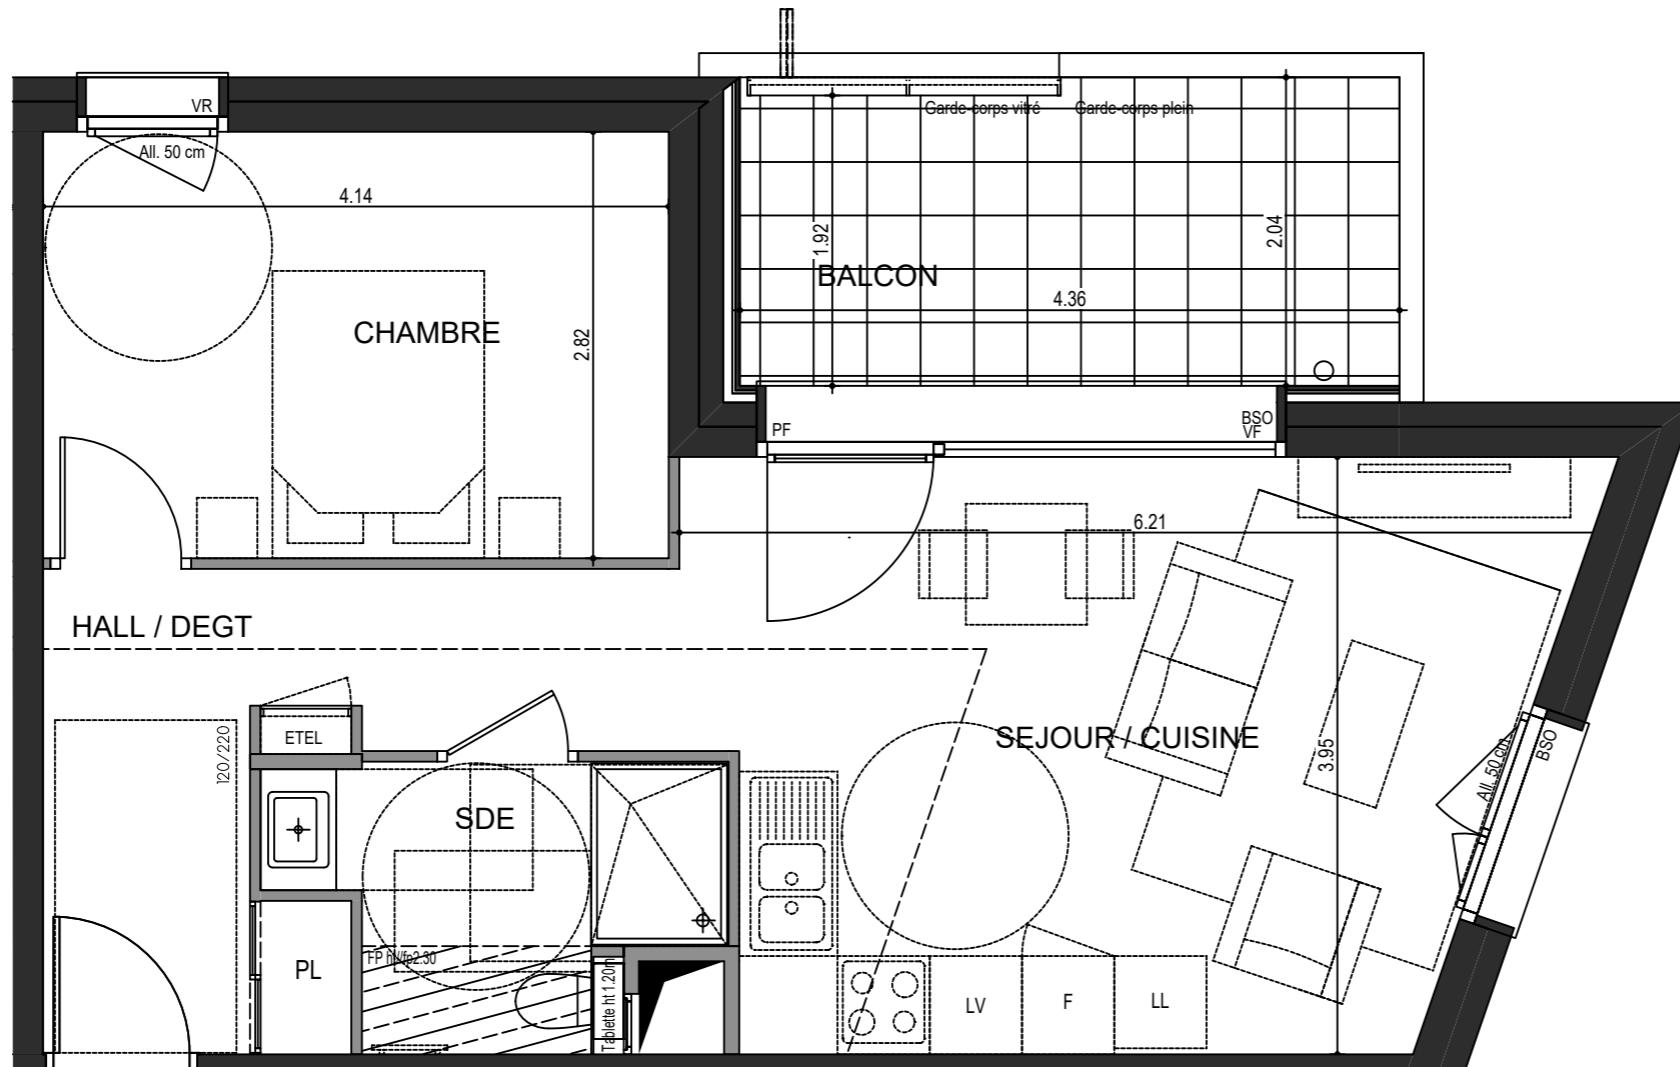

B52

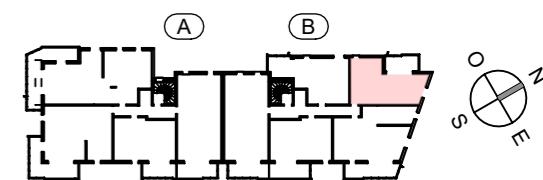

**2 PIECES
HALL B - B52 - R+5**

HALL / DEGT.	8.20 m ²
SEJOUR / CUISINE	21.05 m ²
CHAMBRE	11.67 m ²
SDE / WC	4.58 m ²
SURFACE TOTALE HABITABLE	45.50 m ²
BALCON	9.89 m ²
SURFACE TOTALE PRIVATIVE	55.39 m ²

LEGENDE	
VR : Volets roulant électrique	LL: Position éventuelle Lave Linge
BSO : Brises soleil orientables	PF : Porte fenêtre
All : Allège	VF : Vitrage fixe
GC : Garde-Corps Vitré ou plein	Soffite et faux plafond
ETEL: Tableau électrique	EP
LV : Position éventuelle Lave vaisselle	

Hauteur sous plafond des pièces principales sauf mention particulière: 2,50m