


SEJOUR - CUISINE	33.5m ²
CHAMBRE 1	12.9 m ²
CHAMBRE 2	11.3 m ²
CHAMBRE 3	10.7 m ²
ENTREE + PI.	4.8 m ²
DEGT.	2.3 m ²
SDB	3.9 m ²
SDE	5.2 m ²
WC	1.5 m ²

SURFACE SHAB	86.1 m²
LOGGIA 1	5.9 m ²
LOGGIA 2	5.1 m ²
SURFACE ANNEXE	11 m²
TOTAL SURFACES	97.1 m²

PLAN DE REPERAGE

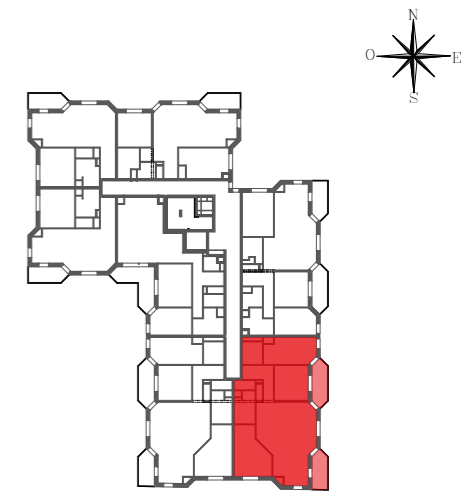


LEGENDE

PF Porte-Fenêtre	LL Lave-Linge
FE Fenêtre	LV Lave-Vaisselle
VR Volet roulant	R Réfrigérateur
Sofites: HSP 2.20m env.	C Cuisson
Tableau électrique	E Evier
Gaine Technique	LC Linéaire complémentaire
Cloison fusible	PL Placard
Jardin	TS Tri sélectif

PLAN DE RESERVATION

DATE	INDICE
12/11/2024	0

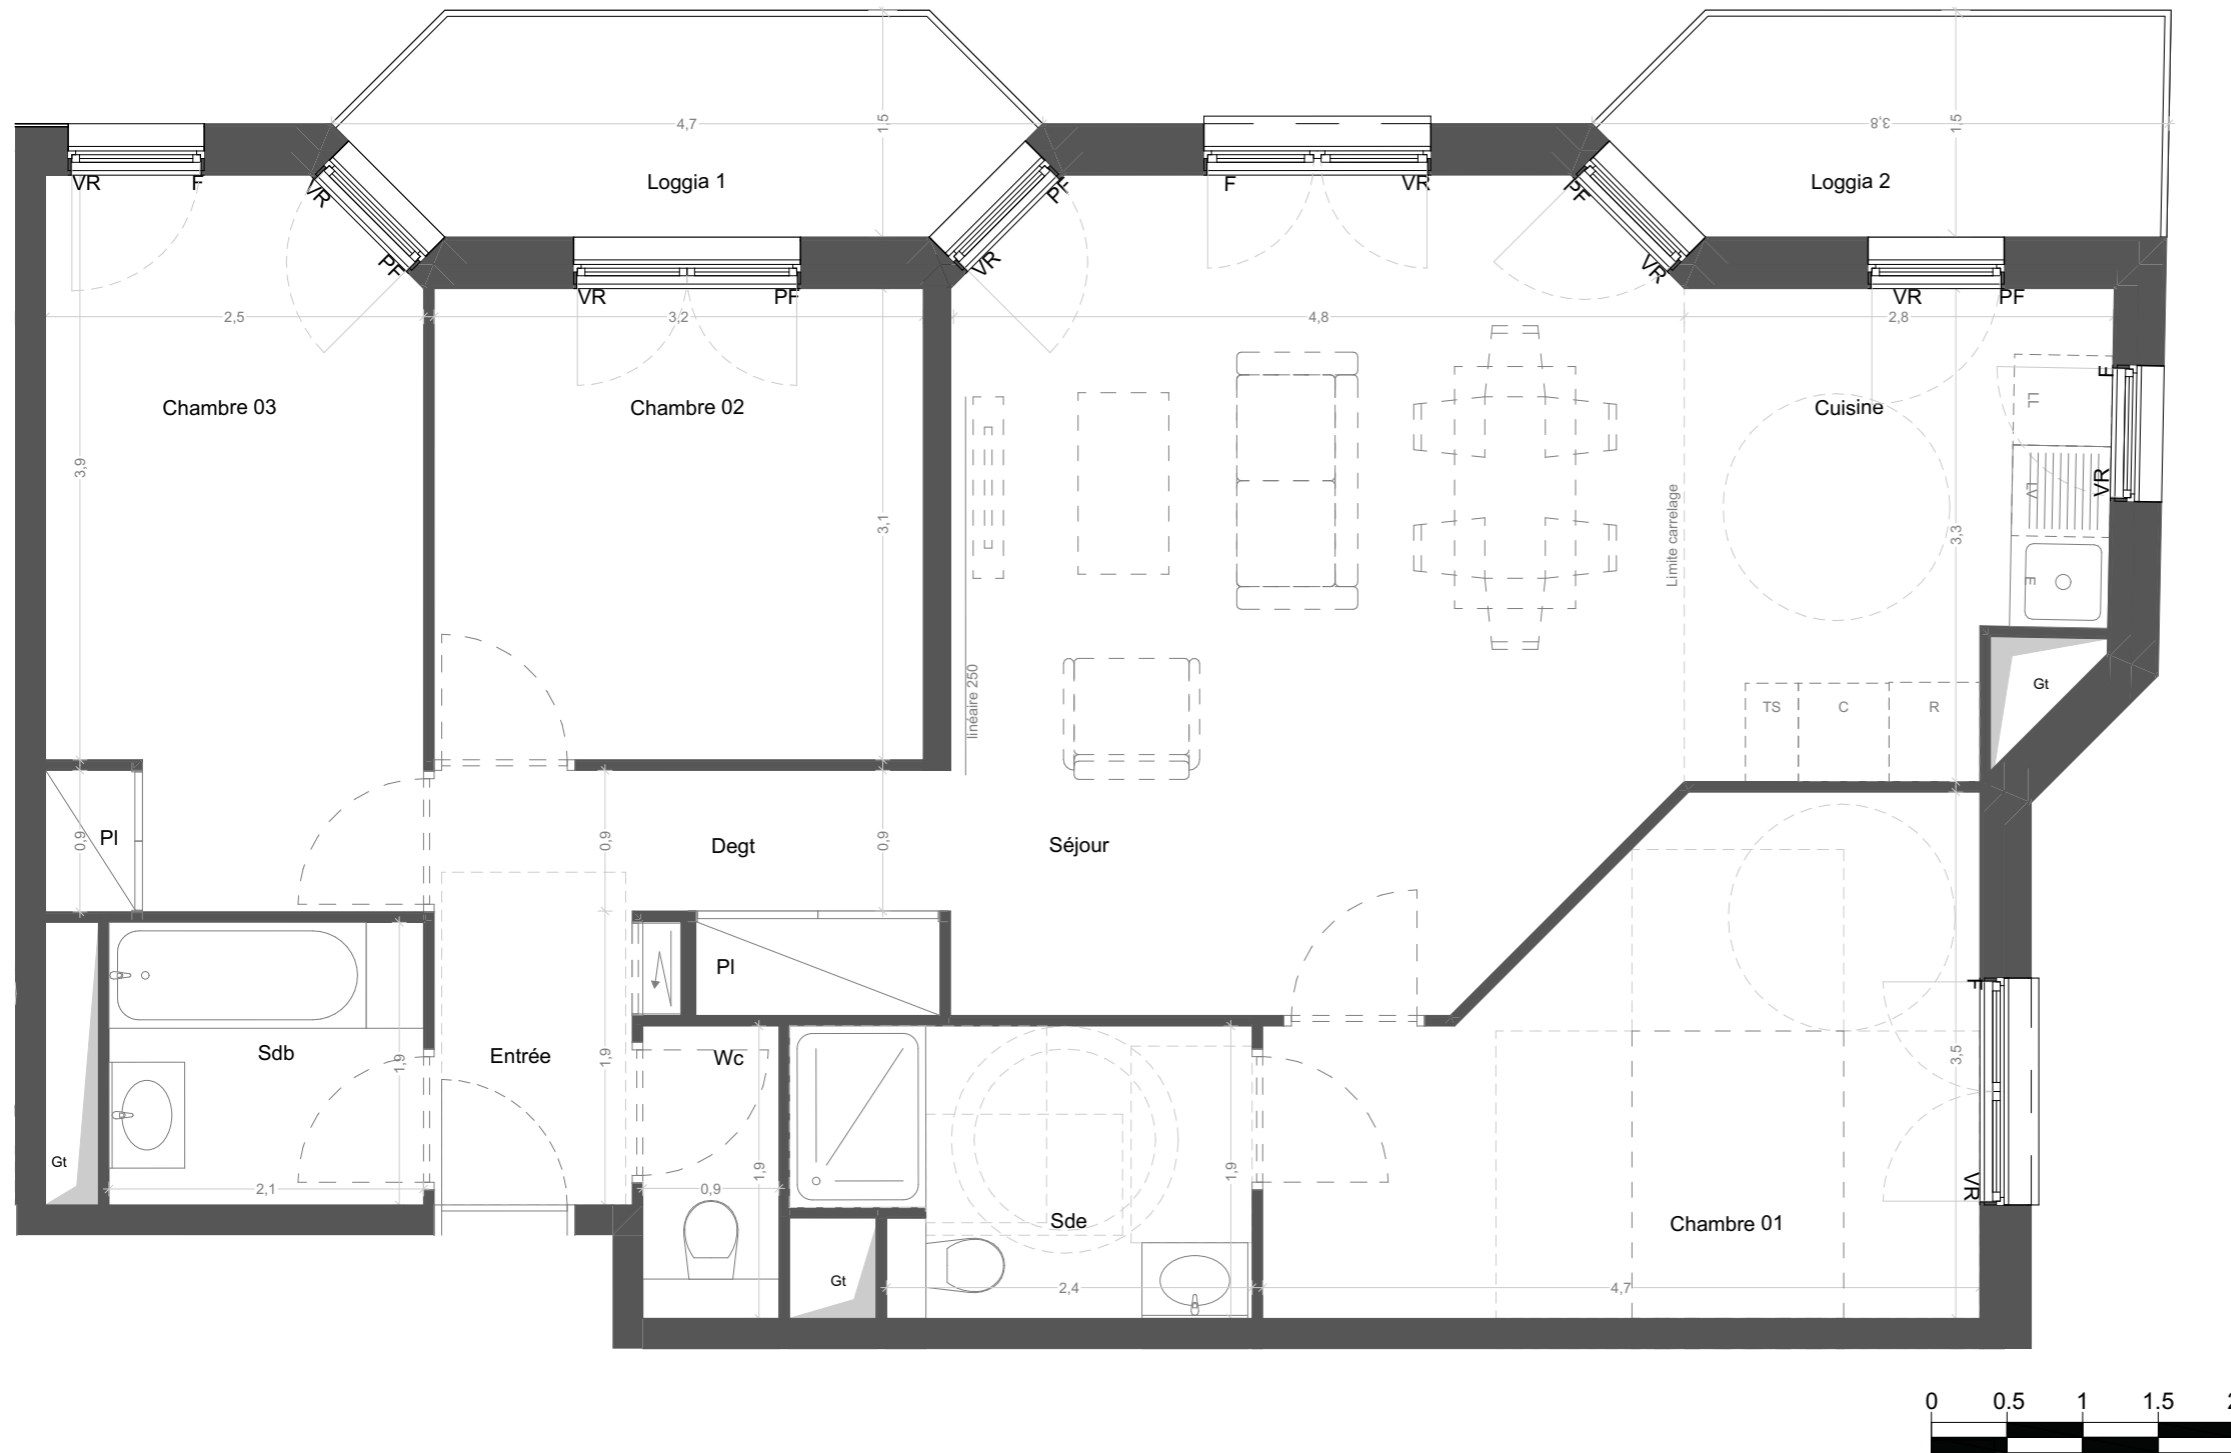

Les cotes, gaines, retombées, soffites et faux-plafond ainsi que l'emplacement des sanitaires ne sont pas tous figurés ou le sont à titre indicatif. Des modifications sont susceptibles d'être apportées à ce plan en fonction impératifs administratifs, des contraintes techniques et des tolérances d'exécution, tant en ce qui concerne les dimensions libres que les équipements et les réseaux divers, les appareillages sanitaires et électriques. Seuls seront fournis les équipements figurant sur le descriptif en annexe de l'acte de vente. Les radiateurs ainsi que les sèche-serviettes ne sont pas représentés. Les hauteurs de seuils sont approximatives et indiquées sur le plan à titre informatif. Elles ne dépasseront pas hauteurs de 15cm et 20cm respectivement pour les loggias et les terrasses. Les surfaces et les hauteurs sous plafond indiquées sont approximatives. Les emplacements dévolus aux équipements ménagers et à ceux liés au lavage du linge sont représentés en correspondance avec les différents raccords nécessaires en électricité et en eau ; aucun de ces éléments n'est fourni. La forme des jardins (pente et talus) n'est pas figurée ou l'est à titre indicatif : l'emplacement des arbres, arbustes et plantations éventuelles n'est pas contractuel