

A42




L'ÉVEIL

Vivre dans un parc, habiter la ville

VESNA


PLAN DE
PRE-COMMERCIALISATION

RUE DES CARILLONS
74940 ANNECY

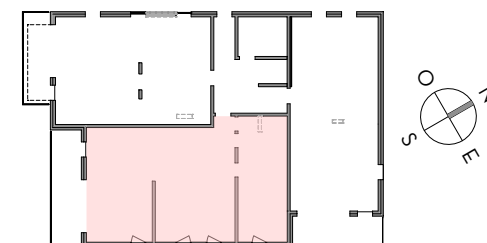

4 PIECES
HALL A - A42 - 4^{EME} ETAGE

SEJOUR / CUISINE	36.15 m ²
CHAMBRE 1	18.09 m ²
CHAMBRE 2	10.30 m ²
CHAMBRE 3	10.30 m ²
HALL / DEGT.	10.65 m ²
SDB	4.75 m ²
SDE	3.86 m ²
BUANDERIE	1.86 m ²
WC	1.38 m ²
SURFACE TOTALE HABITABLE	97.34 m²
BALCON	15.38 m ²
SURFACE TOTALE PRIVATIVE	112.72 m²

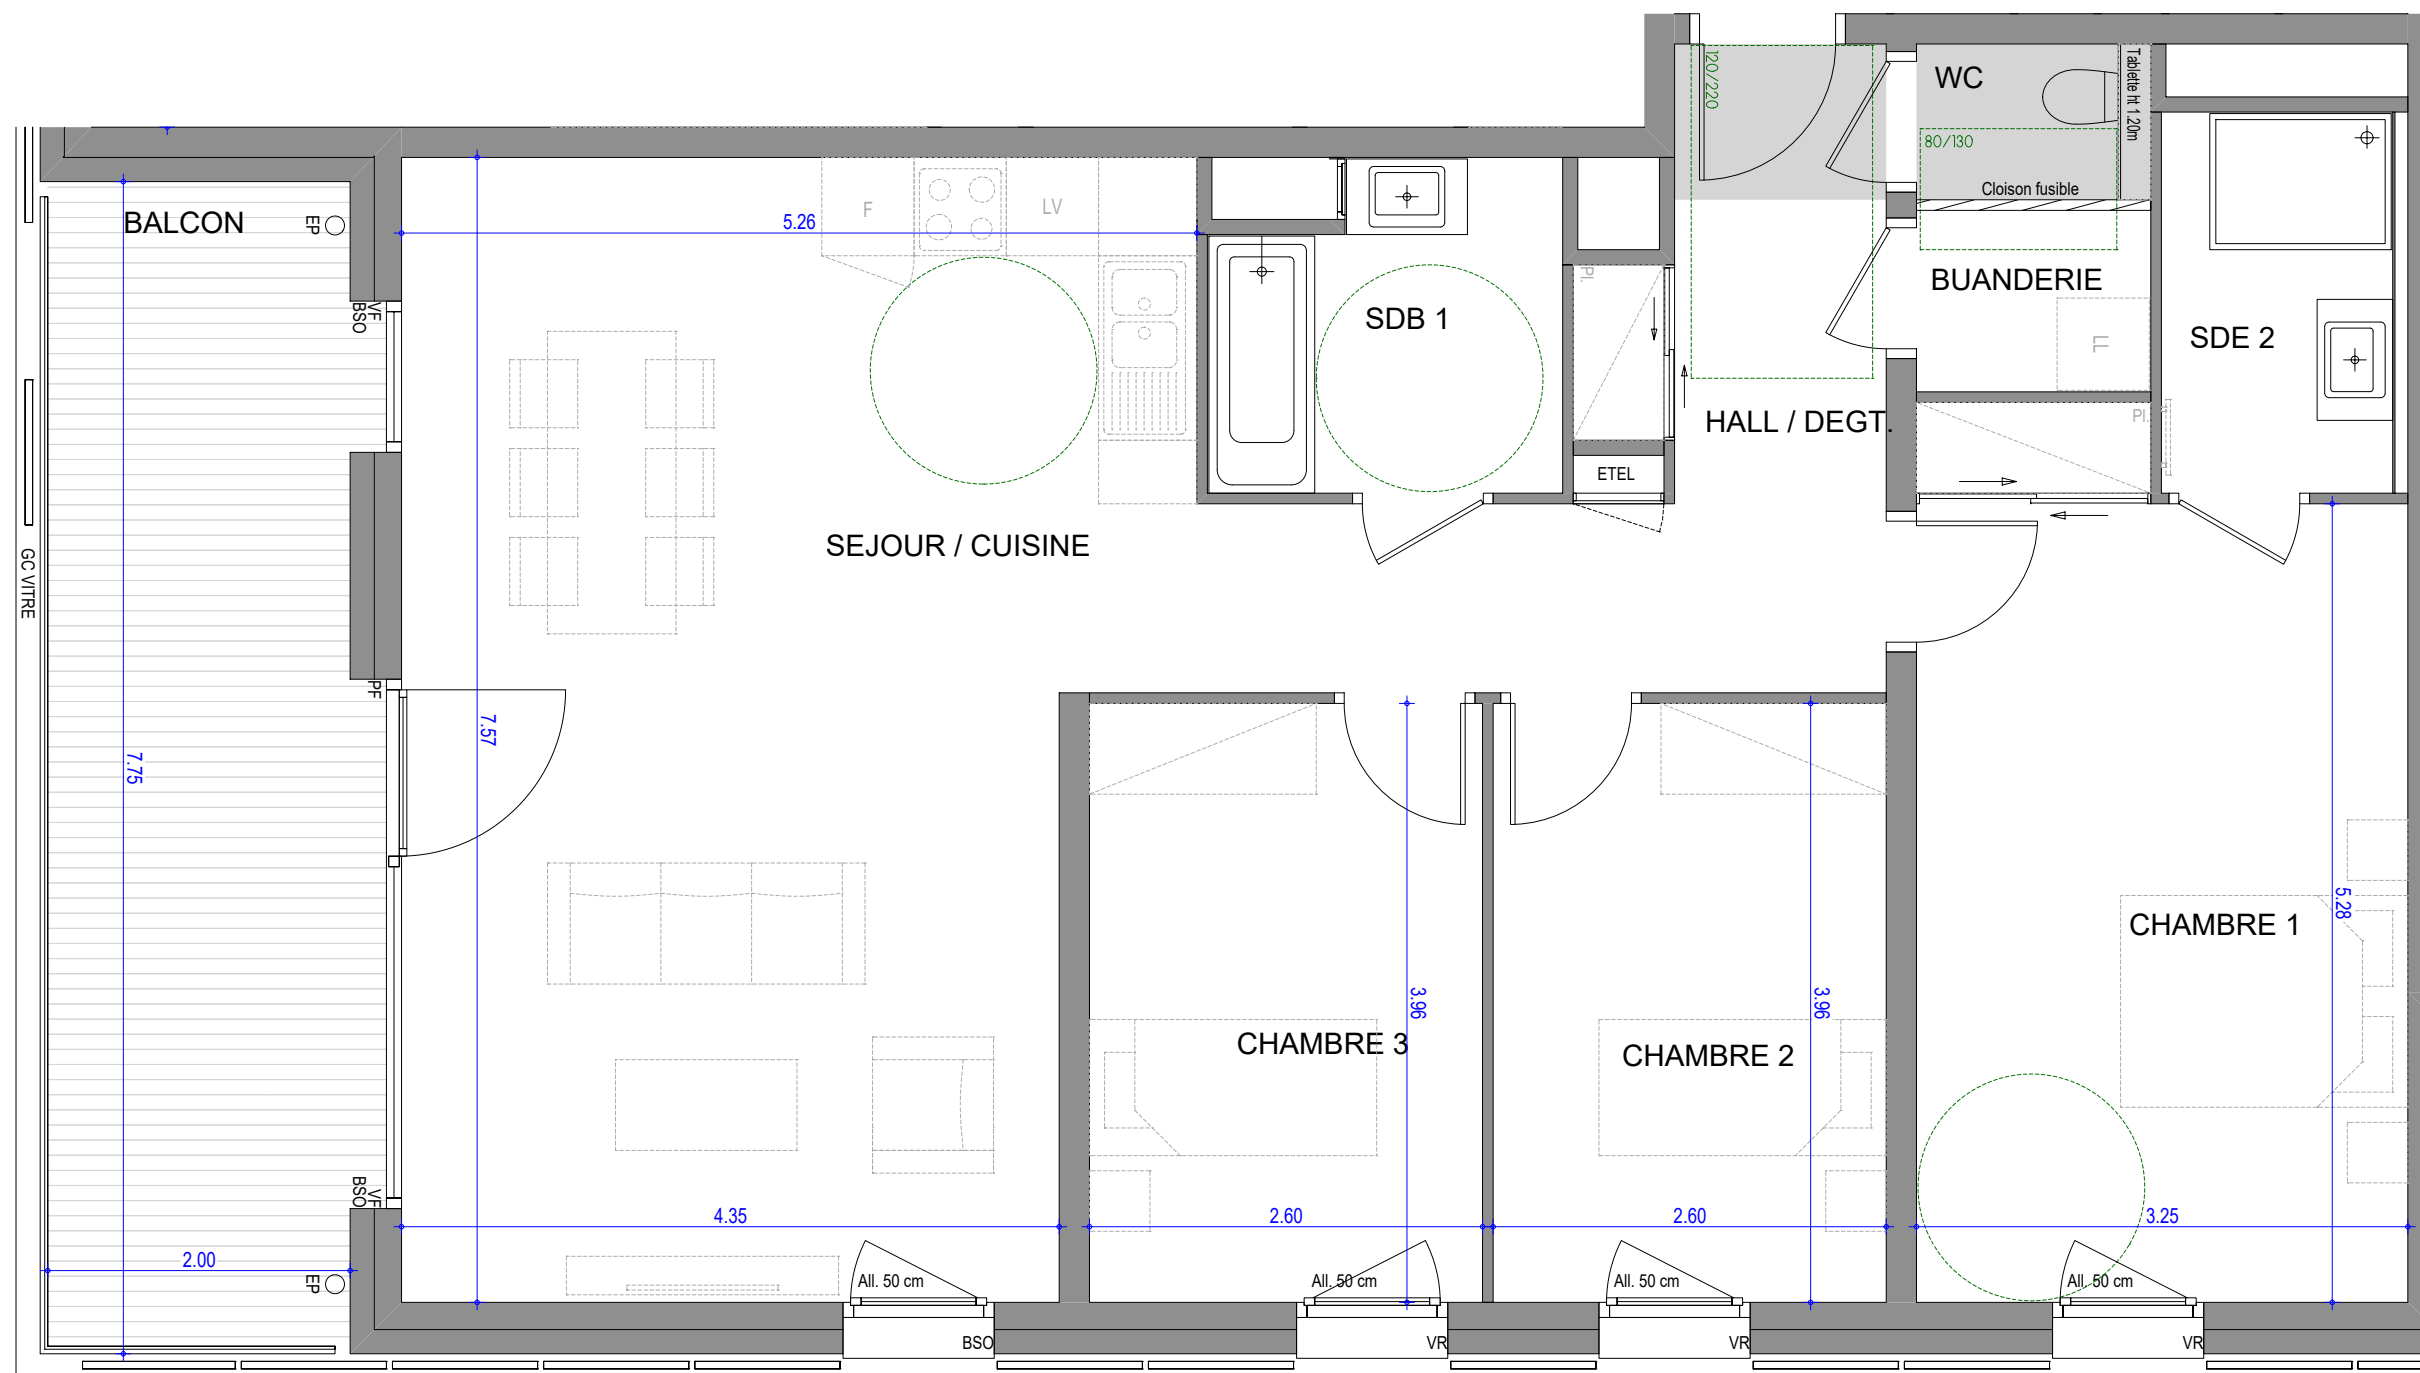

LEGENDE	
VR : Volets roulant électrique	LL : Position éventuelle Lave Linge
BSO : Brises soleil orientables	F : Fenêtre
All : Allège	PF : Porte fenêtre
GC : Garde-Corps Vitré	VF : Vitrage fixe
EDEL : Tableau électrique	Soffite et faux plafond
LV : Position éventuelle Lave vaisselle	

Hauteur sous plafond des pièces principales sauf mention particulière: 2,50m

ECHELLE	0 1m	DATE	INDICE
		JUILLET 2023	0