
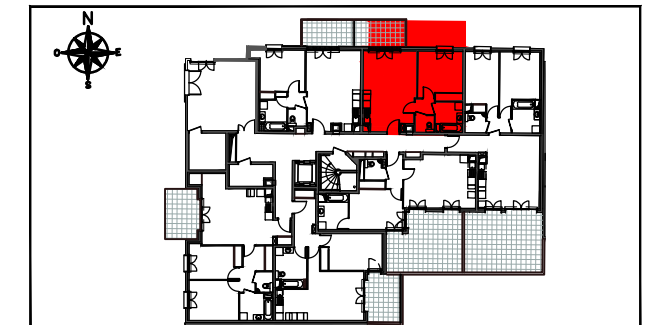
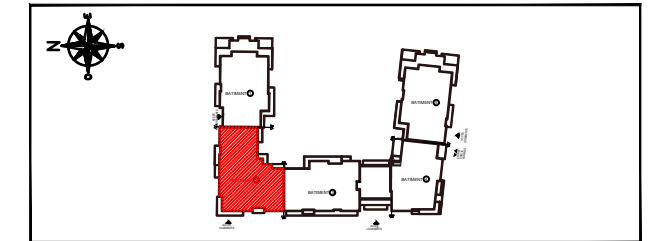
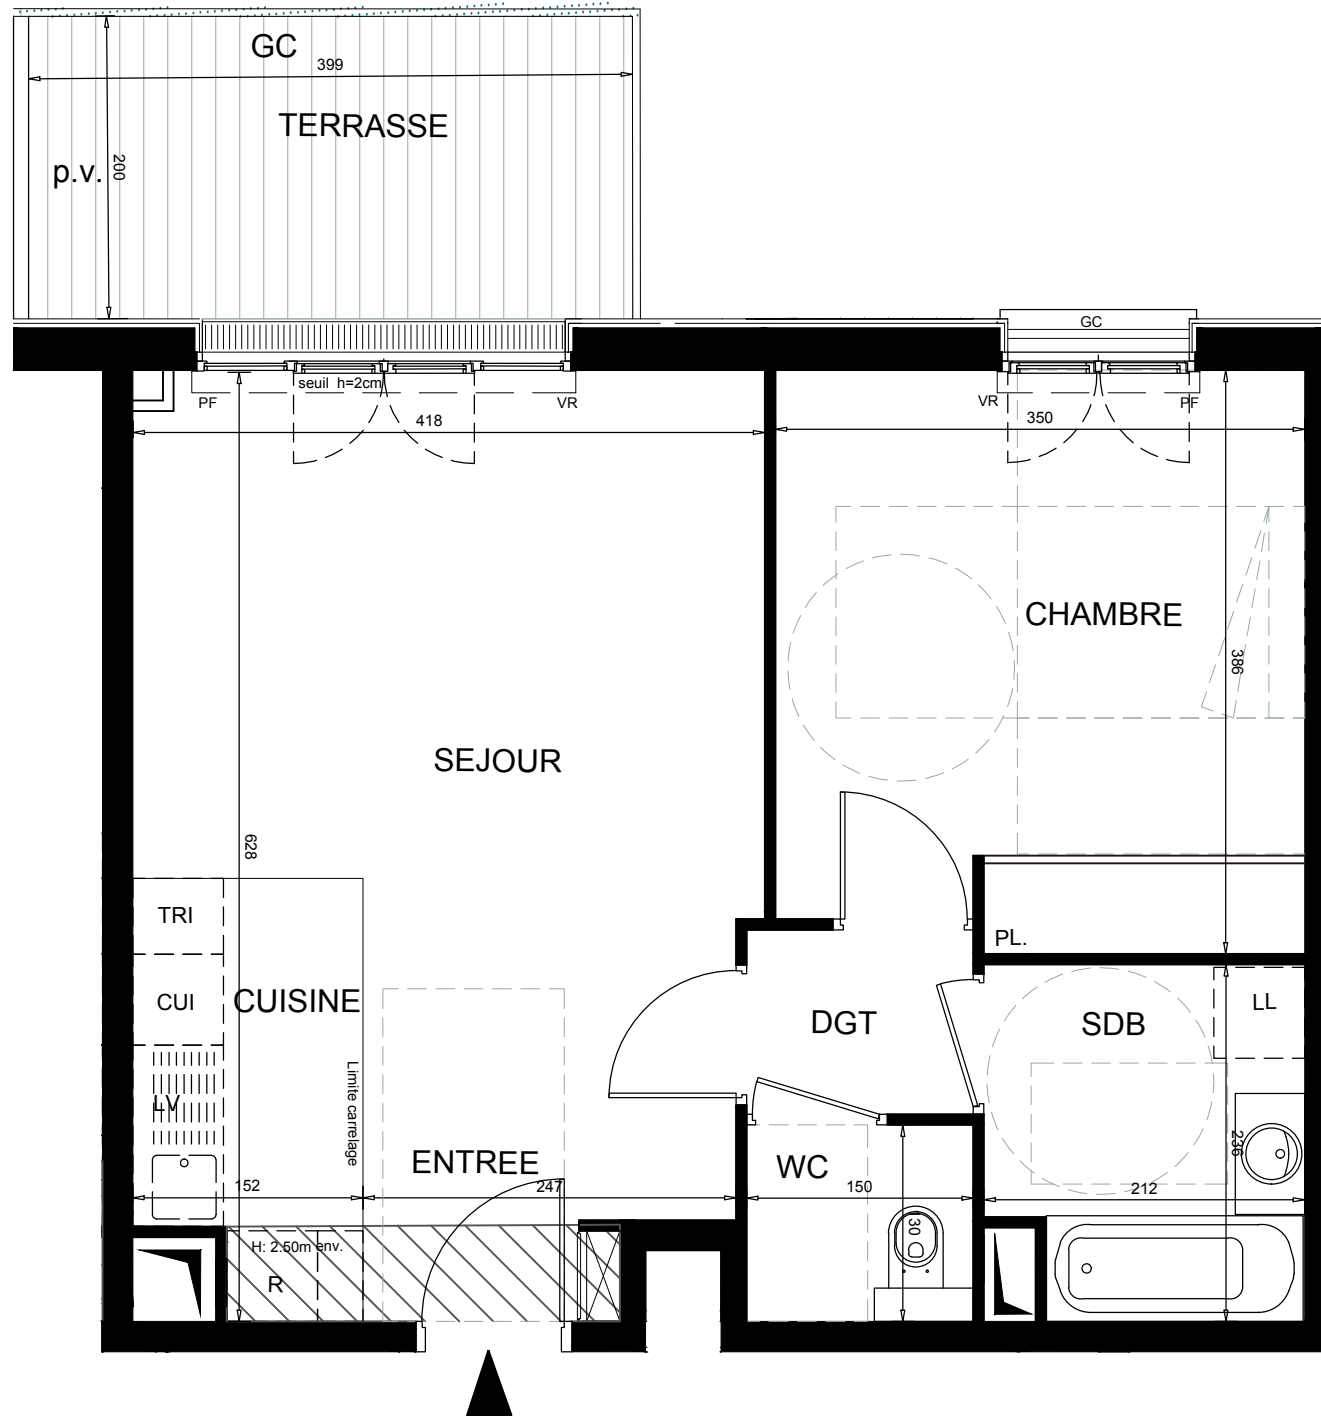


Mimésis

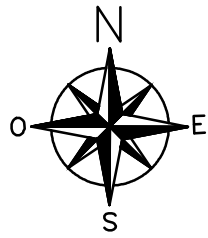

ZAC PARC CENTRALE 92290 CHATENAY MALABRY

BÂT 2	TYPLOGIE	N° DE LOT
RDC	Appartement de 2 Pièces	204

ENTREE/EJOUR / CUISINE	24,70m ²
CHAMBRE	13,17m ²
DEGAGEMENT	1,83m ²
SALLE DE BAINS	4,72m ²
WC	1,95m ²
SURFACE HABITABLE	46,37m²
TERRASSE	8,50m ²

Hauteur sous plafond des pièces principales (sauf mention particulière) :
RDC 2,70m environ
Etage 2,50m environ

LEGENDE	
--- RETOMBEE DE POUTRE	LL LAVE-LINGE
▨ FAUX-PLAFOND, SOFFITE	LV LAVE-VAISSELLE
⊠ TABLEAU ELECTRIQUE	R REFRIGERATEUR
⊞ FENETRE (F)	CUI BLOC CUISSON
⊞ PORTE-FENETRE (PF)	VR VOLET ROULANT
	OB OSCILLO-BATTANT
	AV ALLEGE VITREE
	GC GARDE-CORPS

ECHELLE : DATE : 31/05/2022 INDICE : 1

PLAN DE VENTE