

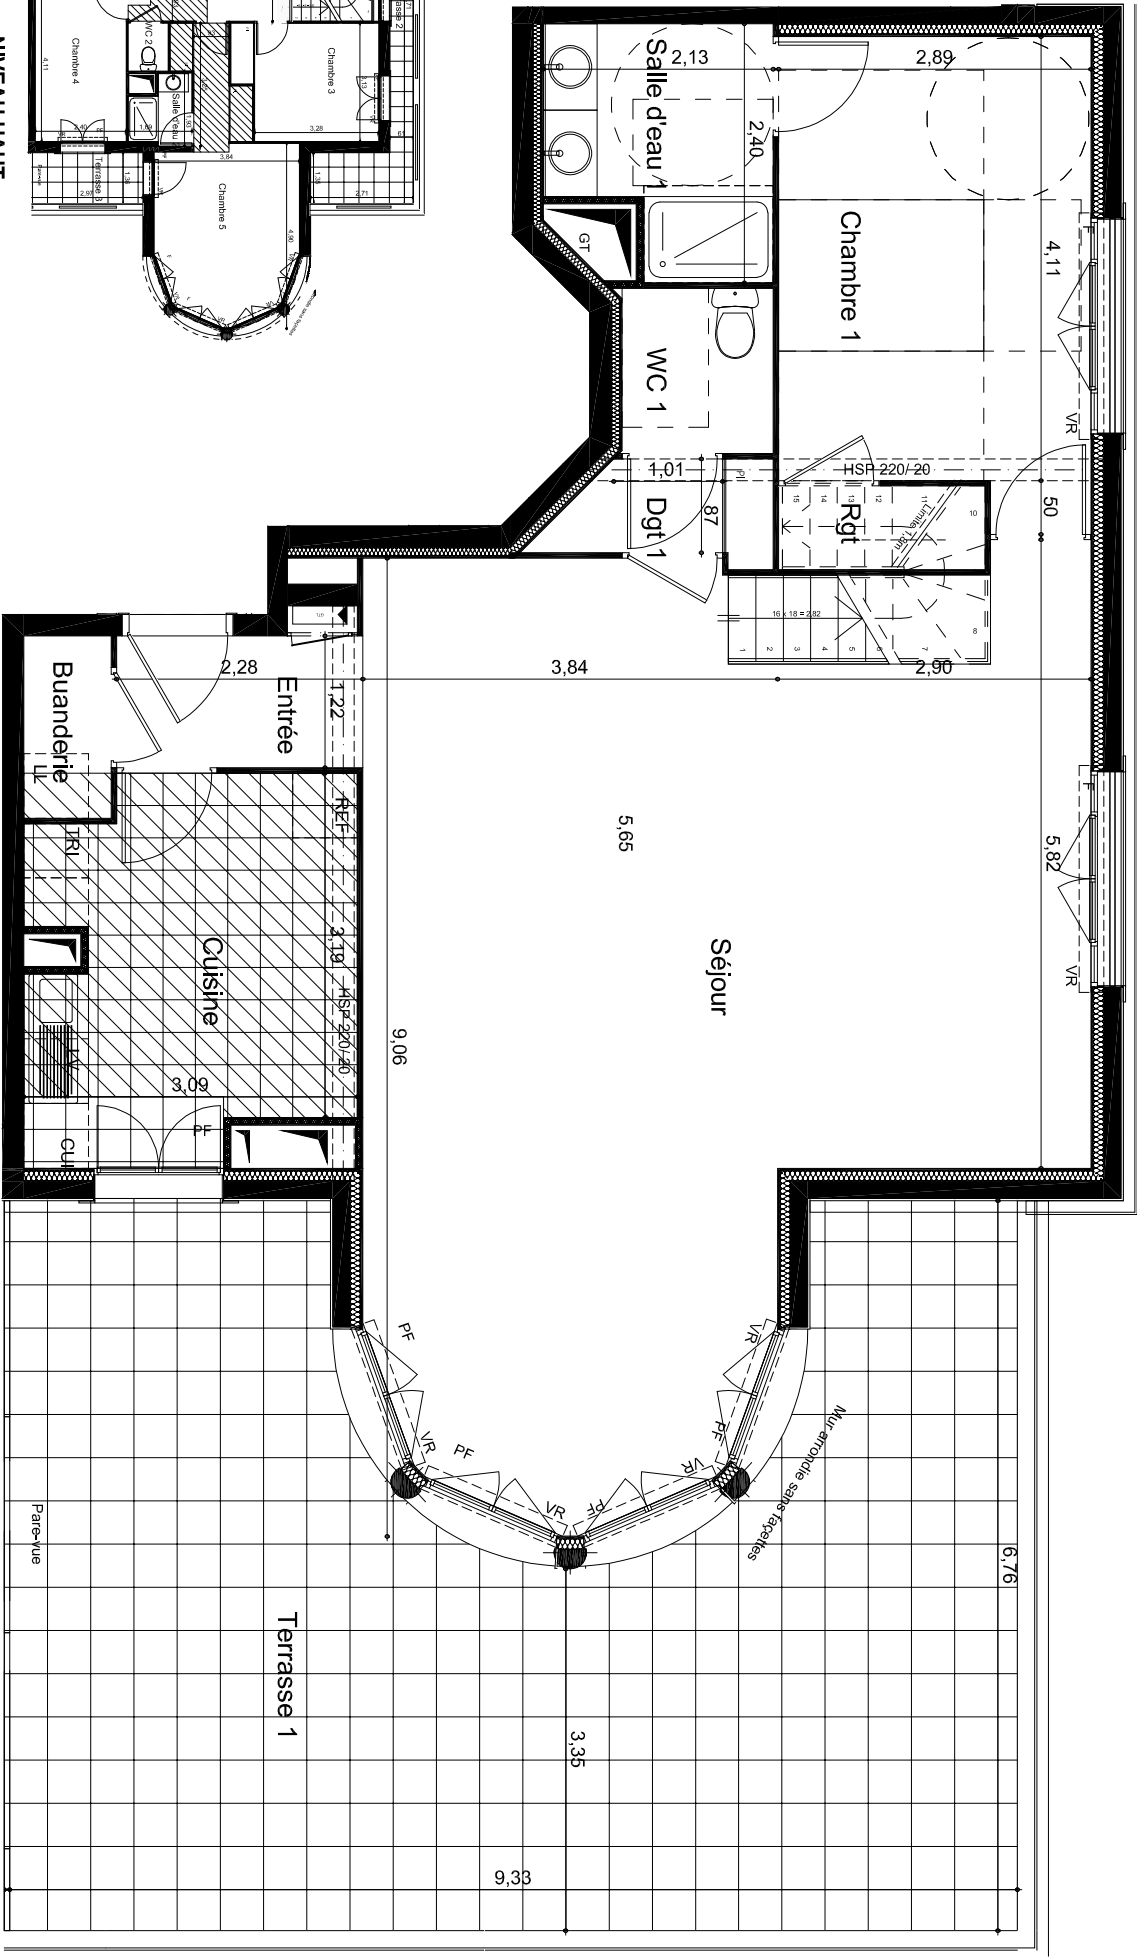


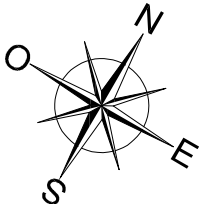

NIVEAU HAUT

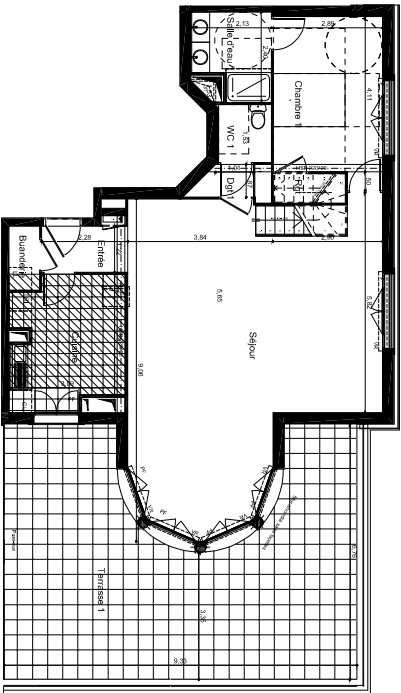


NIVEAU BAS

NIVEAU BAS

L'ORFÈVRE

- 92140 - CLAMART -

5° étage	Bât B	Type : 6P-NB	N° 501
Entrée			2,96 m²
Séjour			47,37 m²
Cuisine			10,06 m²
Chambre 1			12,34 m²
Chambre 2			10,06 m²
Chambre 3			11,28 m²
Chambre 4			10,13 m²
Chambre 5			21,56 m²
Dgt 1			1,73 m²
Dgt 2			7,24 m²
Salle de bains			3,44 m²
Salle d'eau 1			4,37 m²
Salle d'eau 2			2,68 m²
WC 1			2,15 m²
WC 2			1,35 m²
Buanderie			1,37 m²
Rgt			1,06 m²
SURFACE HABITABLE TOTALE			151,15 m²
Terrasse 1			50,07 m²
Terrasse 2			9,91 m²
Terrasse 3			4,04 m²
SURFACE ANNEXES TOTALE			64,02 m²

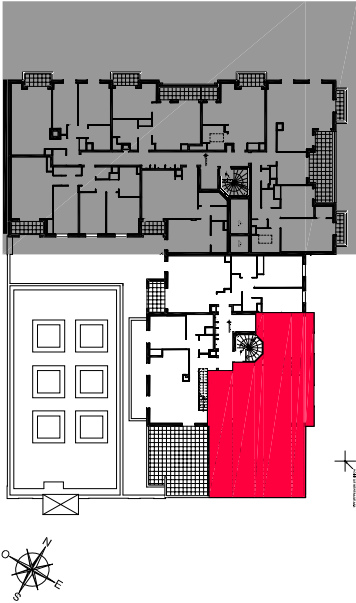


	Surface carrelée	VR	Volets roulants
	Gain technique logement	FR	Fenêtre
	Soffites : HSPF 2.20m env.	PF	Fenêtre ronde
	Gain technique	Pl.	Porte fenêtre
	Gain vide	REF	Placard
	HSPoutre / Largeur poutre	CUI	Réfrigérateur
		LV	Cuisson
		LL	Lave-vaisselle
		TRI	Lave-linge
			Tri sélectif

novembre 2025

INDICE : Notaire


Les surfaces, côtes, gaines, retombées, soffites et faux plafonds ainsi que l'emplacement des sanitaires ne sont pas tous figurés ou le sont à titre indicatif. Des modifications sont susceptibles d'être apportées à ce plan en fonction des impératifs administratifs, des contraintes techniques de conception et des tolérances d'exécution, tant en ce qui concerne les dimensions libres que les équipements et les réseaux divers, les appareils sanitaires et électriques. Seuls seront fournis les équipements figurant sur le descriptif en annexe de l'acte de vente.

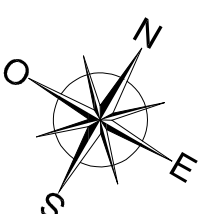

L'OFFÈVRE

L'ORFÈVRE
- 92140 - CLAMART -

Attique	Bât B	Type : 6P-NH	N° 501
Entrée		2,96 m ²	
Séjour		47,37 m ²	
Cuisine		10,06 m ²	
Chambre 1		12,34 m ²	
Chambre 2		10,06 m ²	
Chambre 3		11,28 m ²	
Chambre 4		10,13 m ²	
Chambre 5		21,56 m ²	
Dgt 1		1,73 m ²	
Dgt 2		7,24 m ²	
Salle de bains		3,44 m ²	
Salle d'eau 1		4,37 m ²	
Salle d'eau 2		2,68 m ²	
WC 1		2,15 m ²	
WC 2		1,35 m ²	
Buanderie		1,37 m ²	
Rgt		1,06 m ²	
SURFACE HABITABLE TOTALE		151,15 m ²	
Terrasse 1		50,07 m ²	
Terrasse 2		9,91 m ²	
Terrasse 3		4,04 m ²	
SURFACE ANNEXES TOTALE		64,02 m ²	

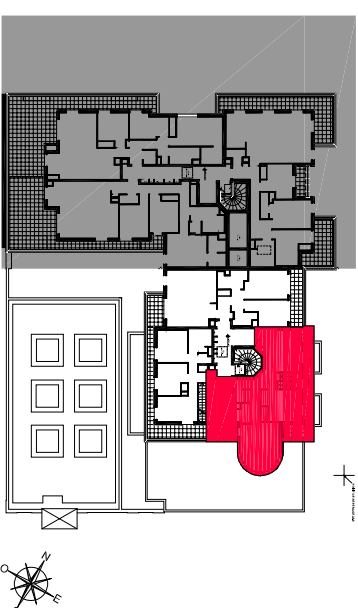

	Surface carrelée	VR	Volets roulant
	Gaine technique logement	F	Fenêtre
	Soffites : HSPF 2,20m env.	FR	Fenêtre rond
	Gaine technique	PF	Porte fenêtre
	Gaine vide	PI.	Placard
	HSP/L	REF	Réfrigérateur
	HSP/L	CUI	Cuisson
	HSP/L	LV	Lave-vaisselle
	HSP/L	LL	Lave-linge
	HSP/L	TRI	Tri sélectif

novembre 2025

INDICE : Notaire

Les surfaces, côtes, gaines, retombées, soffites et faux plafonds ainsi que l'emplacement des sanitaires ne sont pas tous figurés ou le sont à titre indicatif. Des modifications sont susceptibles d'être apportées à ce plan en fonction des impératifs administratifs, des contraintes techniques de conception et des tolérances d'exécution, tant en ce qui concerne les dimensions libres que les équipements et les réseaux divers, les appareillages sanitaires et électriques. Seuls seront fournis les équipements figurant sur le descriptif en annexe de l'acte de vente.