
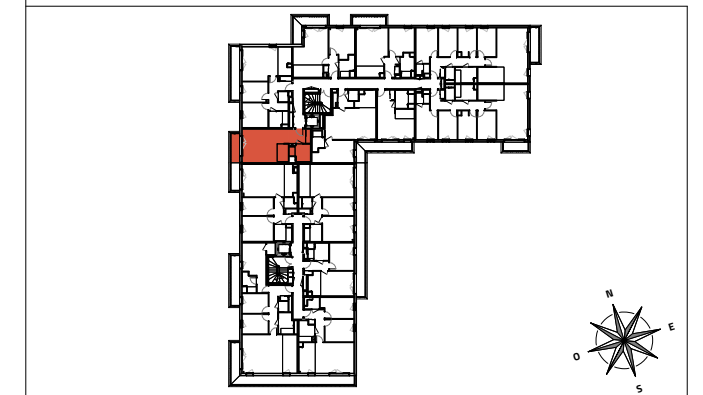


1 PIECE
LOT 2 - 2221 - 2ème étage

ENTREE	5.23 m ²
SEJOUR/CUISINE	26.37 m ²
SDE	5.78 m ²
SURFACE HABITABLE TOTALE	37.38 m²
BALCON	4.61 m ²
SURFACE EXTERIEURE TOTALE	4.61 m²

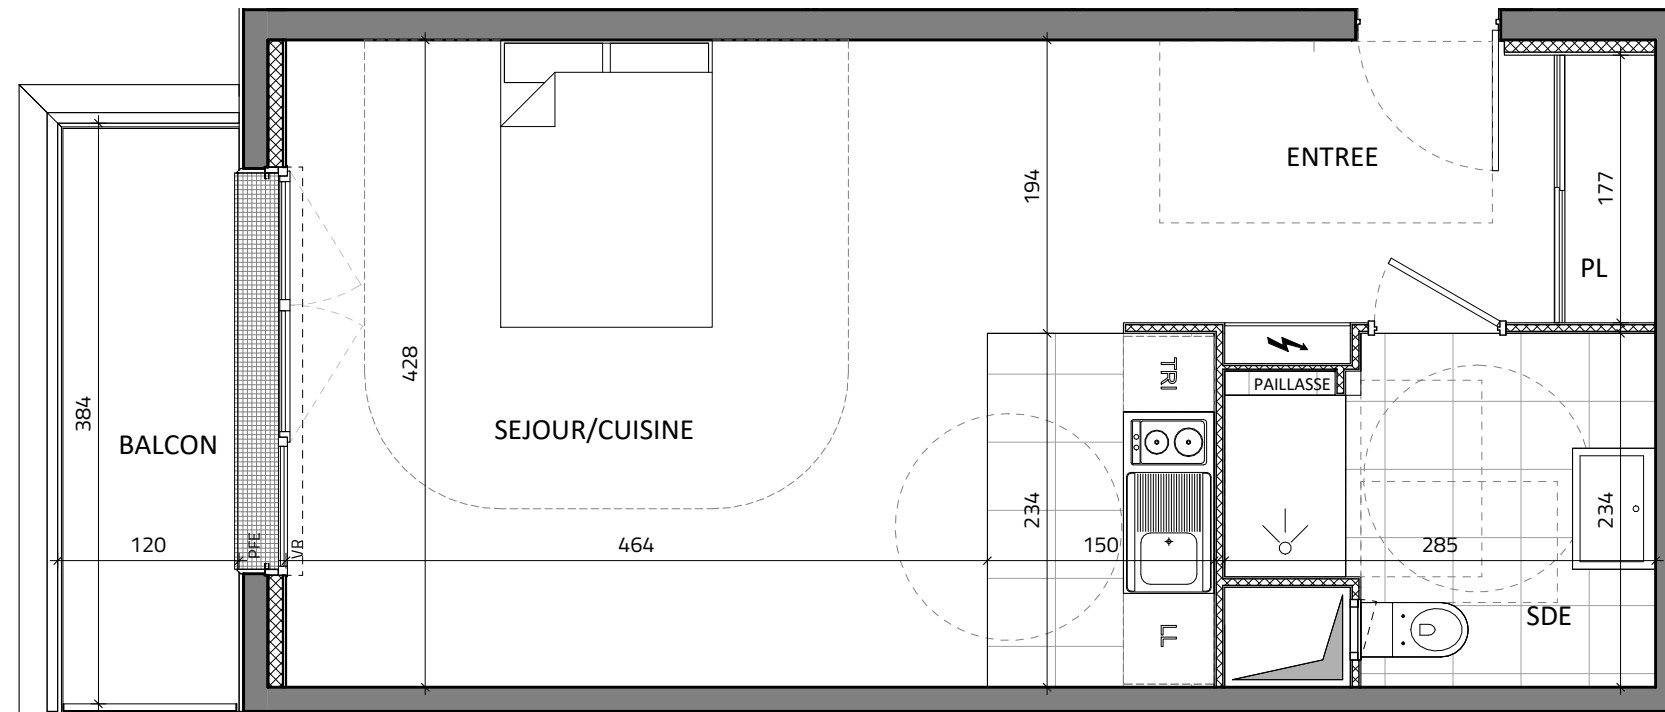

Gaine Technique	Placard
Soffites : HSP 2.20 env.	Volet roulant
Fenêtre	Clôture grillagée
Porte Fenêtre	
Tableau électrique	

Janvier 2021

INDICE : 1



Les surfaces, côtes, gaines, retombées, soffites et faux plafonds ainsi que l'emplacement des sanitaires ne sont pas tous figurés ou le sont à titre indicatif. Des modifications sont susceptibles d'être apportées à ce plan en fonction des impératifs administratifs, des contraintes techniques de conception et des tolérances d'exécution, tant en ce qui concerne les dimensions libres que les équipements et les réseaux divers, les appareillages sanitaires et électriques. Seuls seront fournis les équipements figurant sur le descriptif en annexe de l'acte de vente.