




L'ÉVEIL

Vivre dans un parc, habiter la ville

VESNA

PLAN DE PRE-COMMERCIALISATION

RUE DES CARILLONS
74940 ANNECY

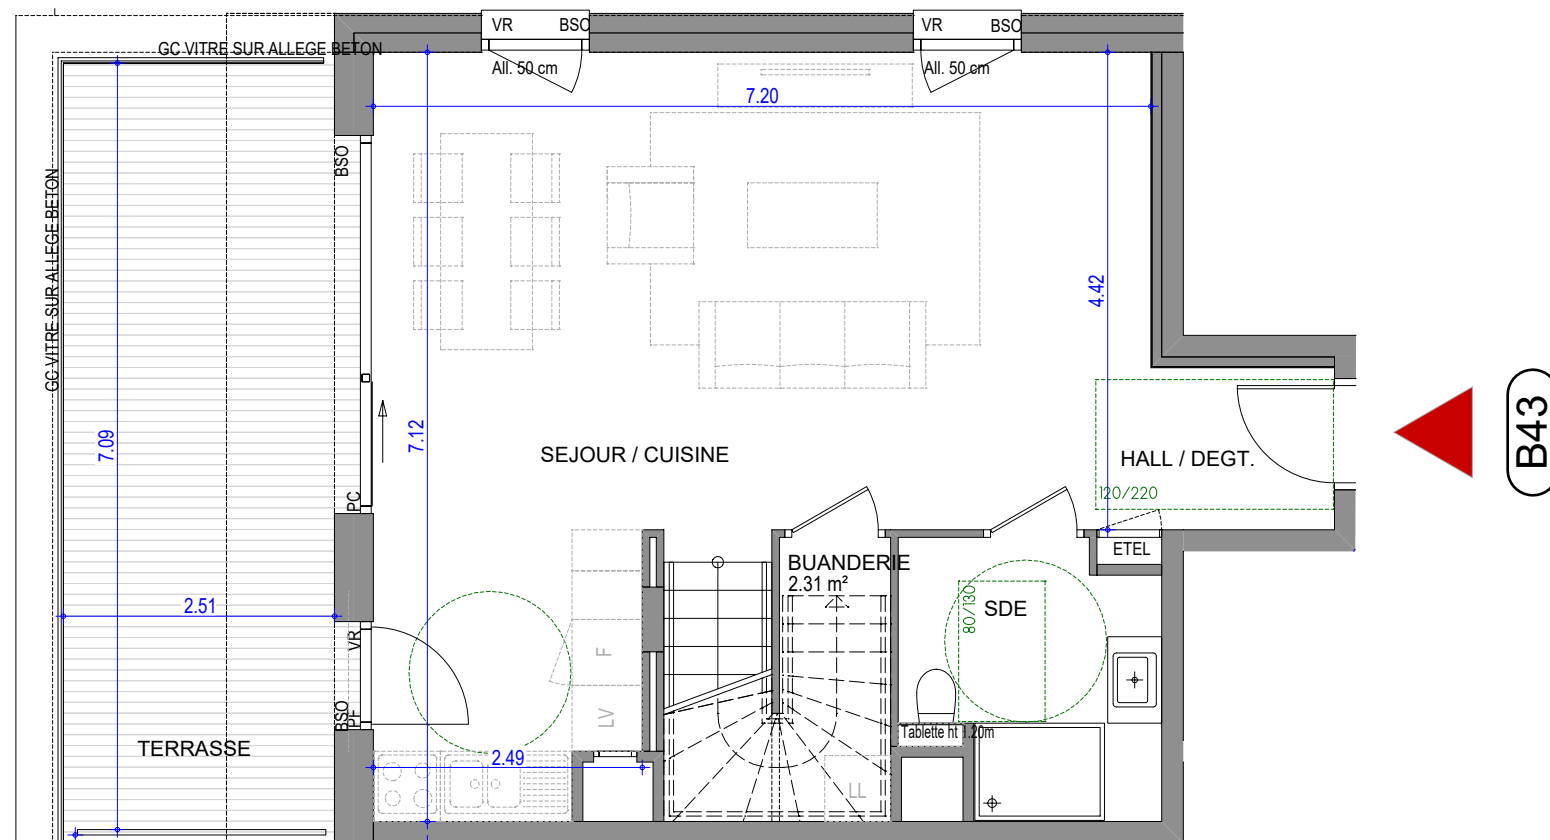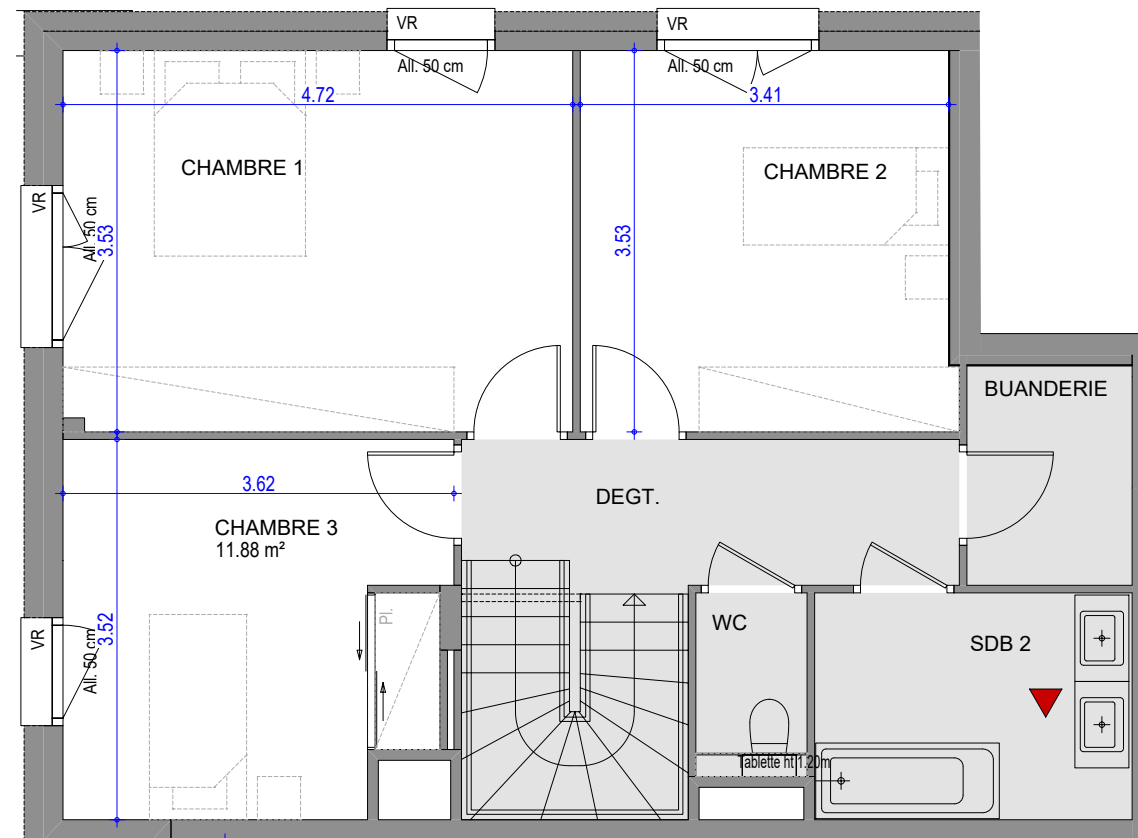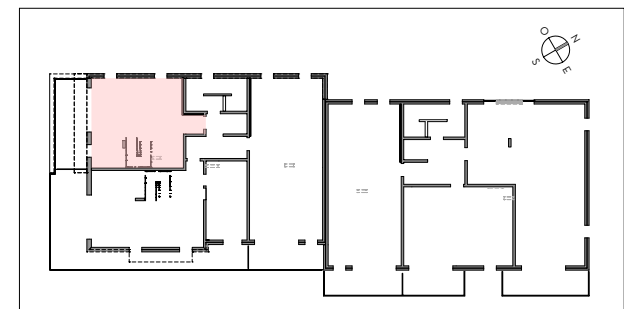

B43

4 PIECES HALL B - B43 - 4^{EME} ETAGE

SEJOUR / CUISINE	38.27 m ²
SDB 1	5.55 m ²
BUANDERIE	2.31 m ²
HALL / DEGT.	2.40 m ²
CHAMBRE 1	16.64 m ²
CHAMBRE 2	12.10 m ²
CHAMBRE 3	11.88 m ²
SDB	6.17 m ²
BUANDERIE	3.11 m ²
WC	1.53 m ²
DEGT.	6.39 m ²
SURFACE TOTALE HABITABLE	106.35 m²
TERRASSE	17.81 m ²
SURFACE TOTALE PRIVATIVE	124.16 m²

VR : Volets roulant électrique	LL : Position éventuelle Lave Linge
BSO : Brises soleil orientables	F : Fenêtre
All : Allège	PF : Porte fenêtre
GC : Garde-Corps Vitré	VF : Vitrage fixe
ETEL : Tableau électrique	Soffite et faux plafond
LV : Position éventuelle Lave vaisselle	

Hauteur sous plafond des pièces principales sauf mention particulière: 2,50m

ECHELLE	0 1m	DATE	INDICE
		JUILLET 2023	0