
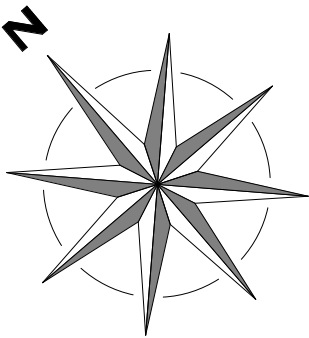


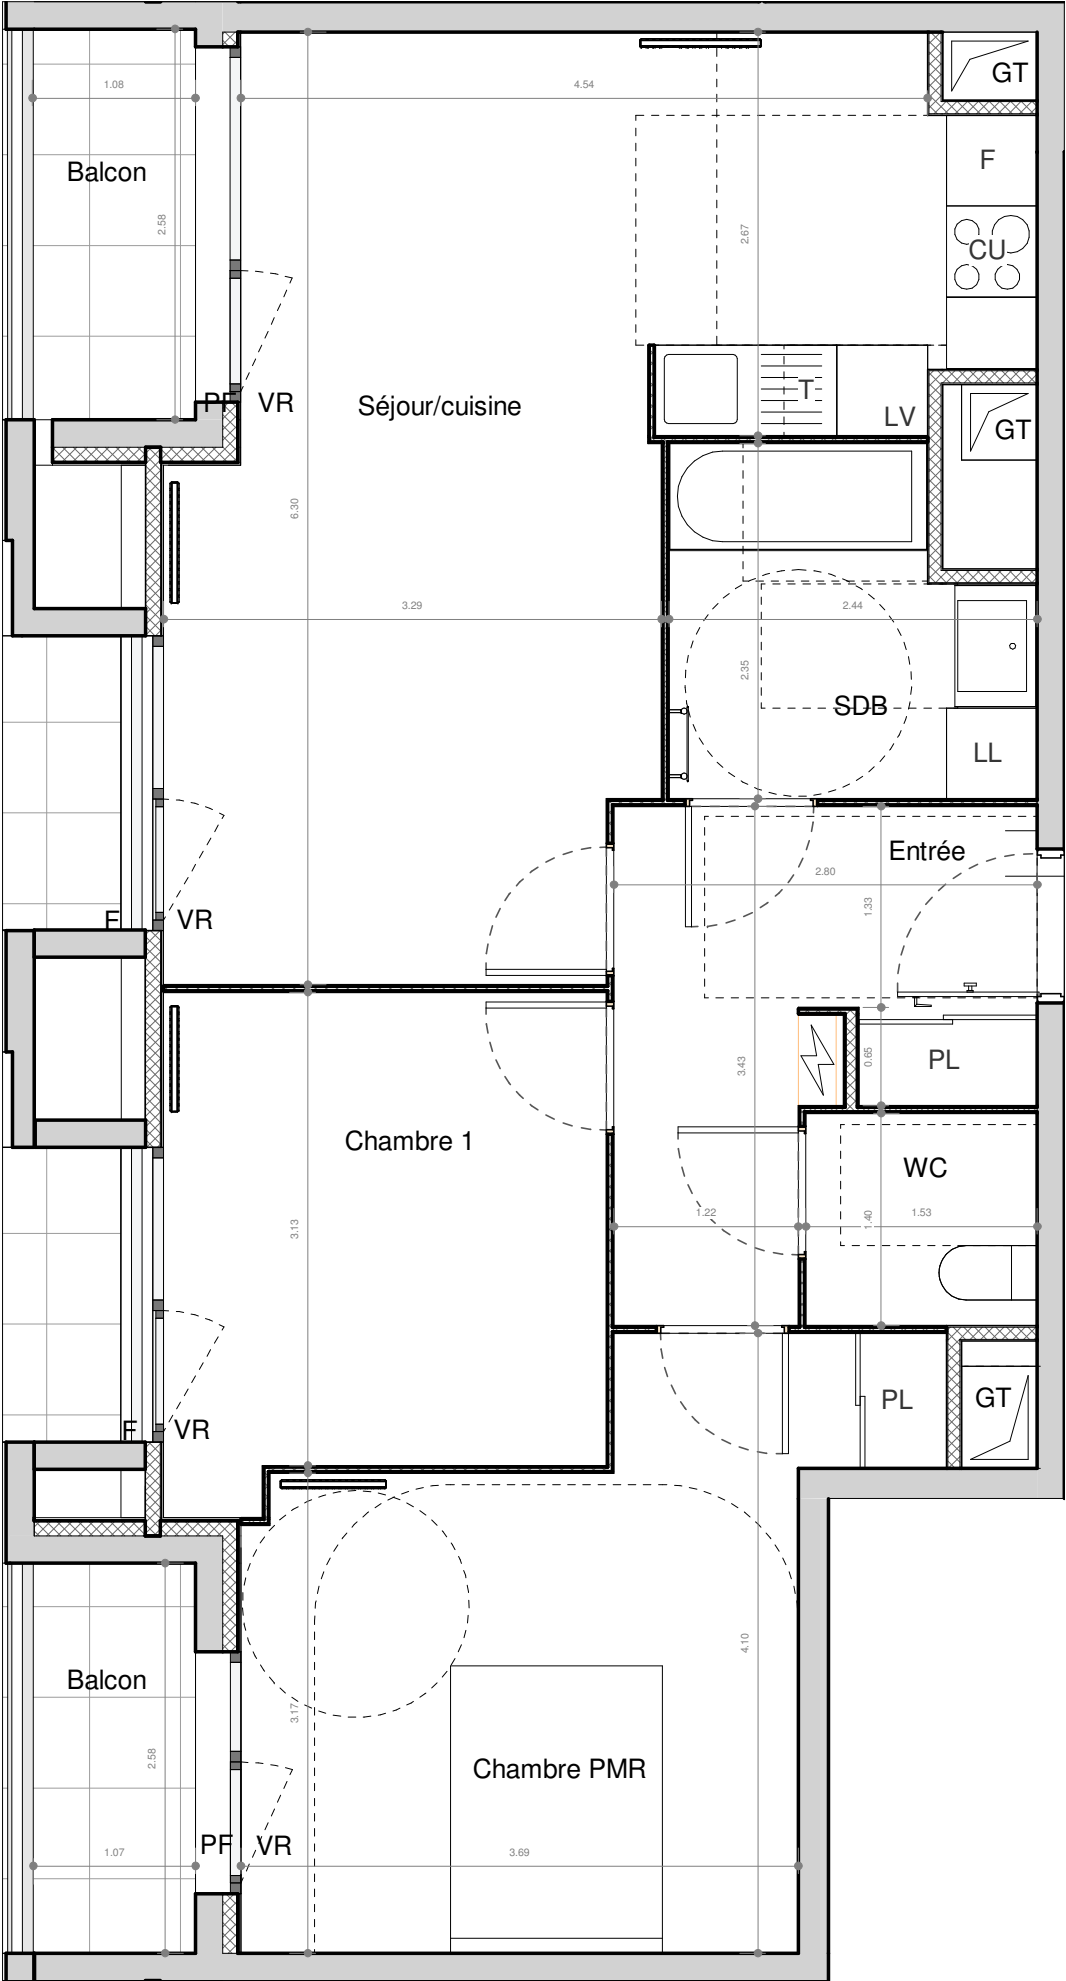

A404
T3
63.59 m²

0 m 0.5 m 1 m 1.5 m 2 m


- SUCY EN BRIE -

Place du marché / Rue Maurice Berteaux

3 PIECES - Bâtiment E

Appartement A404 - 4ème étage

Pièce(s)	Surface
Séjour/cuisine	25.34 m²
Chambre PMR	13.98 m²
Chambre 1	9.62 m²
Entrée	7.27 m²
SDB	5.18 m²
WC	2.20 m²
SURFACE HABITABLE TOTALE	63.59 m²
Espace(s) extérieur(s) privatif(s)	
Balcon	2.80 m²
Balcon	2.78 m²

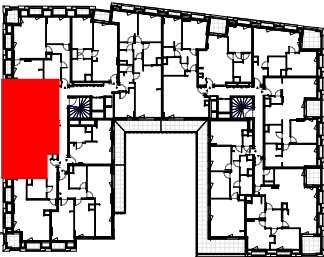

F	Fenêtre	LV	Lave-vaisselle
PF	Porte fenêtre	LL	Lave-linge
VR	Volets roulants	F	Réfrigérateur
BEC	Ballon d'Eau Chaude	T	Module de tri
	Tableau électrique	CU	Bloc Cuisson
	Gaine technique	PL	Placard
	Soffites HSP 2.20m env.		

01.07.25

INDICE :

Ech :