

Bâtiment A


Appartement n°A26

Typologie : T3
Niveau : R+2

Pièce	Surface
Chambre 1	12.6
Chambre 2	12.5
Dgt	7.7
Entrée	5.7
Sdb	5.5
Séjour cuisine	20.5
Wc	1.7
SHAB	66.2
Balcon	11.8
Surface extérieure	11.8
SURFACE GLOBALE	78.0




Plan de localisation

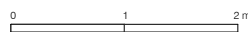

Les surfaces, côtes, gaines, retombées, soffites et faux plafonds ainsi que l'emplacement des sanitaires ne sont pas tous figurés ou le sont à titre indicatif. Des modifications sont susceptibles d'être apportées à ce plan en fonction des impératifs administratifs, des contraintes de conception et des tolérances d'exécution, tant en ce qui concerne les dimensions libres que les équipements et les réseaux divers, les appareillages sanitaires et électriques. Seuls seront fournis les équipements figurant sur le descriptif en annexe de l'acte de vente.

Légende

- All. : Allège béton
- PF : Porte Fenêtre
- VR : Volet Roulant
- BSO : Brise-Soleil Orientable
- CH : Chaudière
- Tableau électrique
- Gaine technique
- Soffite ou faux-plafond

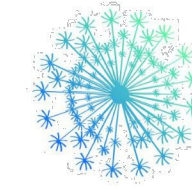


LEGENDE ELECTRICITE

- Interrupteur
- Interrupteur avec voyant
- Va et vient
- Double allumage
- Bouton poussoir
- Bouton poussoir sonnerie
- Prise Communication RJ45
- PC 2x16A+T
- PC 2x16A+T spécialisée
- PC 2x16A+T, ht = 1,20 m
- PC 2x16A+T, PMR
- PC 2x16A+T, Hotte
- Sortie de câbles 32A pour plaque de cuisson
- PC Mono 2x10/16A+T Etanche
- Alimentation volet roulant y compris commande
- Alimentation Chaudière
- Câble électrique sous fourreau
- Futur clim
- Détecteur de fumée
- Applique lumineuse type Z
- Douille à bout de fils (DCL)
- Vidéophone

LEGENDE VMC / PLOMBERIE / CHAUFFAGE

- Attente machine LL ou LV (EF + évacuation)
- Robinet de paysage EF
- Thermostat d'ambiance
- Radiateur eau chaude
- Sèche-serviettes
- Ventouse horizontale
- Chaudières
- Bouche d'extraction
- Entrée d'air hygroréglable

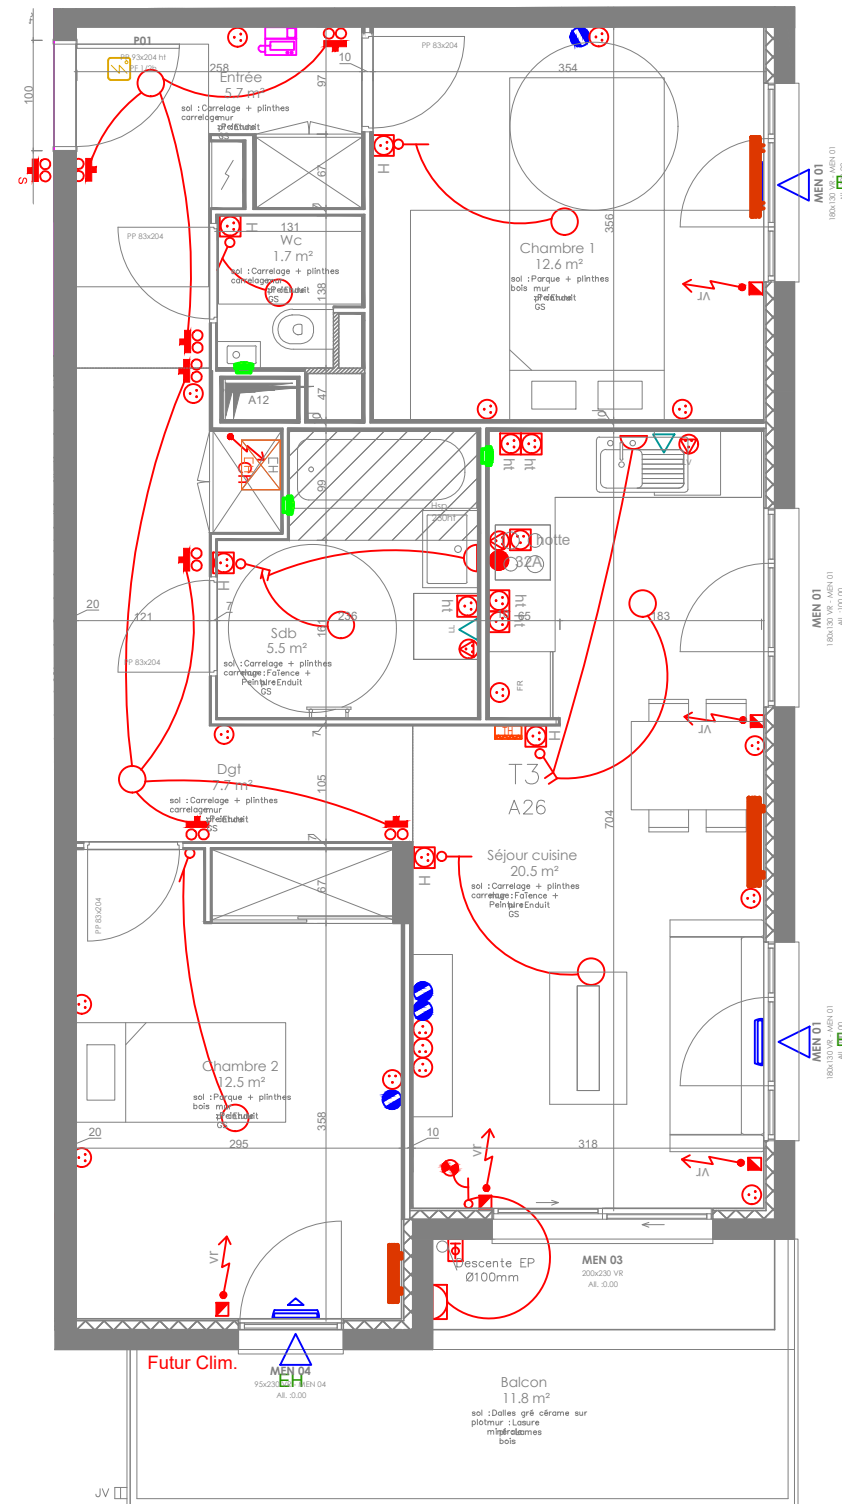

Bâtiment A

Appartement n°A26

Typologie : T3
Niveau : R+2

Pièce	Surface
Chambre 1	12.6
Chambre 2	12.5
Dgt	7.7
Entrée	5.7
Sdb	5.5
Séjour cuisine	20.5
Wc	1.7
SHAB	66.2
Balcon	11.8
Surface extérieure	11.8
SURFACE GLOBALE	78.0



Plan de localisation



Légende

- All. : Allège béton
- PF : Porte Fenêtre
- VR : Volet Roulant
- BSO : Brise-Soleil Orientable
- Chaudière
- Tableau électrique
- Gaine technique
- Soffite ou faux-plafond

Les surfaces, côtes, gaines, retombées, soffites et faux plafonds ainsi que l'emplacement des sanitaires ne sont pas tous figurés ou le sont à titre indicatif. Des modifications sont susceptibles d'être apportées à ce plan en fonction des impératifs administratifs, des contraintes de conception et des tolérances d'exécution, tant en ce qui concerne les dimensions libres que les équipements et les réseaux divers, les appareillages sanitaires et électriques. Seuls seront fournis les équipements figurant sur le descriptif en annexe de l'acte de vente.