


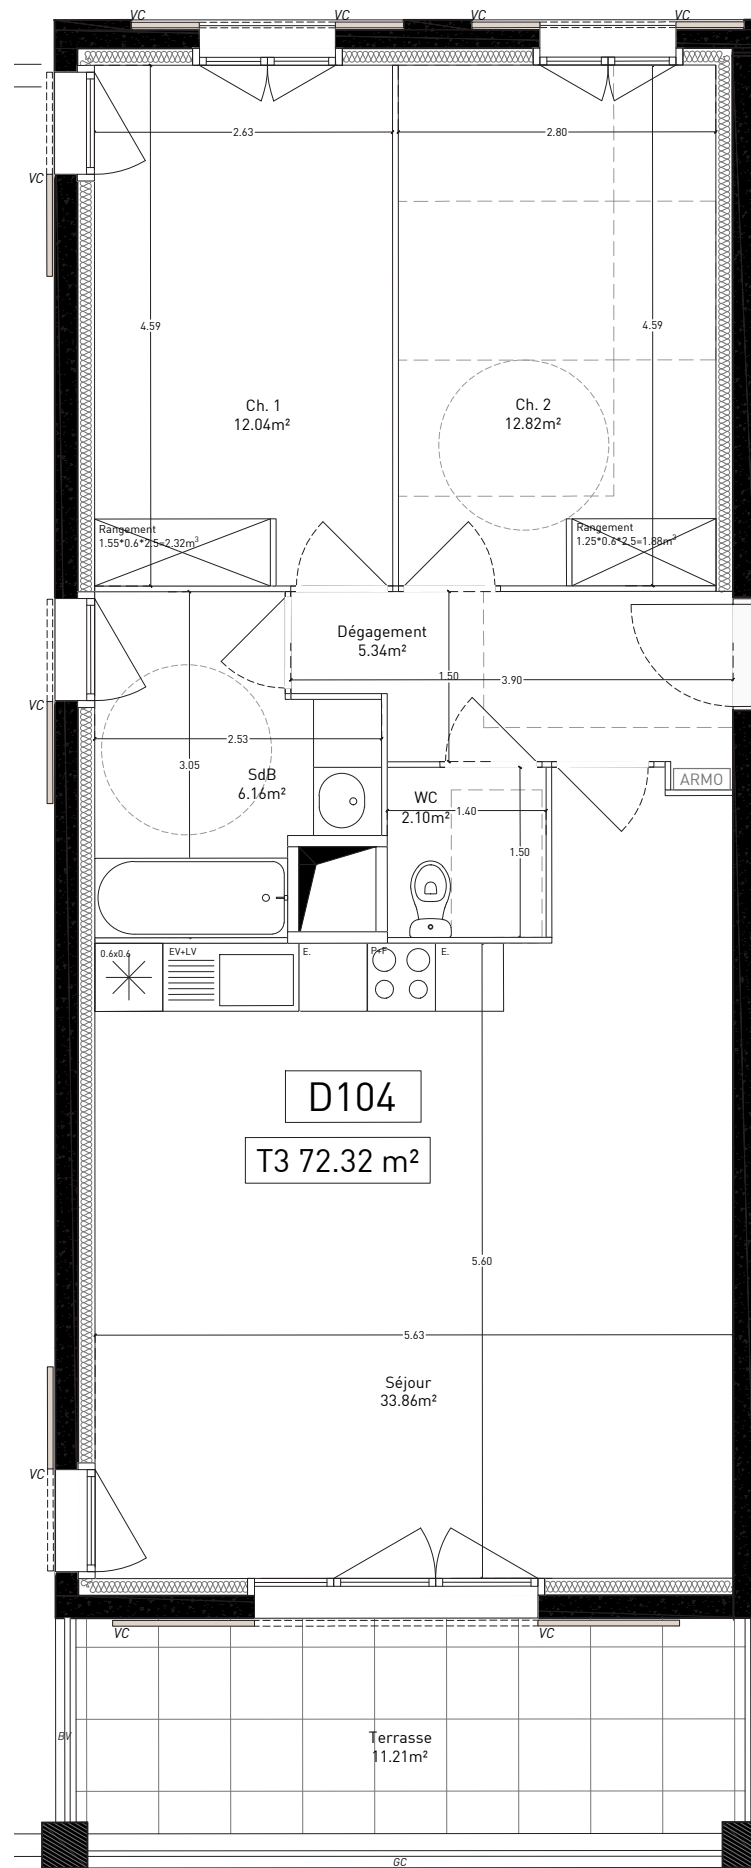

SMART' SEILLE ODYSSEE
IMMEUBLE EO

- MARSEILLE -
RUE MOURANCHON
13015 MARSEILLE


TYPE : 3 PIÈCES
10ÈME ÉTAGE

D104

Séjour	33.86m²
Chambre 1	12.04m²
Chambre 2	12.82m²
SdB	6.16m²
WC	2.10m²
Dégagement	5.34m²

TOTAL SURFACE HABITABLE **72.32M²**

Terrasse 11.21m²

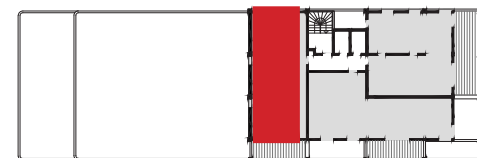

LÉGENDE

F	Fenêtre	P+F	Plaques + four
PF	Porte-fenêtre	LL	Lave linge
GC	Garde Corps	LV	Lave vaisselle
VC	Volet coulissant	EV	Evier
VRE	Volet roulant électrique	F	Frigo
HSFP	Hauteur sous faux-plafond	E	Element

Gaine technique
Tableau électrique
Hauteur sous-plafond des pièces principales sauf mention particulière : 2,50m

DATE : 28/10/2025

INDICE : G



MOA Architecture
140 rue Sainte
13007 Marseille

www.moa-architecture.com

Les surfaces, côtes, gaines, retombées, soffites et faux plafonds ainsi que l'emplacement des sanitaires ne sont pas tous figurés ou le sont à titre indicatif. Des modifications sont susceptibles d'être apportées à ce plan en fonction des impératifs administratifs, des contraintes techniques de conception et des tolérances d'exécution, tant en ce qui concerne les dimensions libres que les équipements et les réseaux divers, les appareillages sanitaires et électriques. Seuls seront fournis les équipements figurant sur le descriptif en annexe de l'acte de vente.

Echelle 1/75

