



N° B 1403

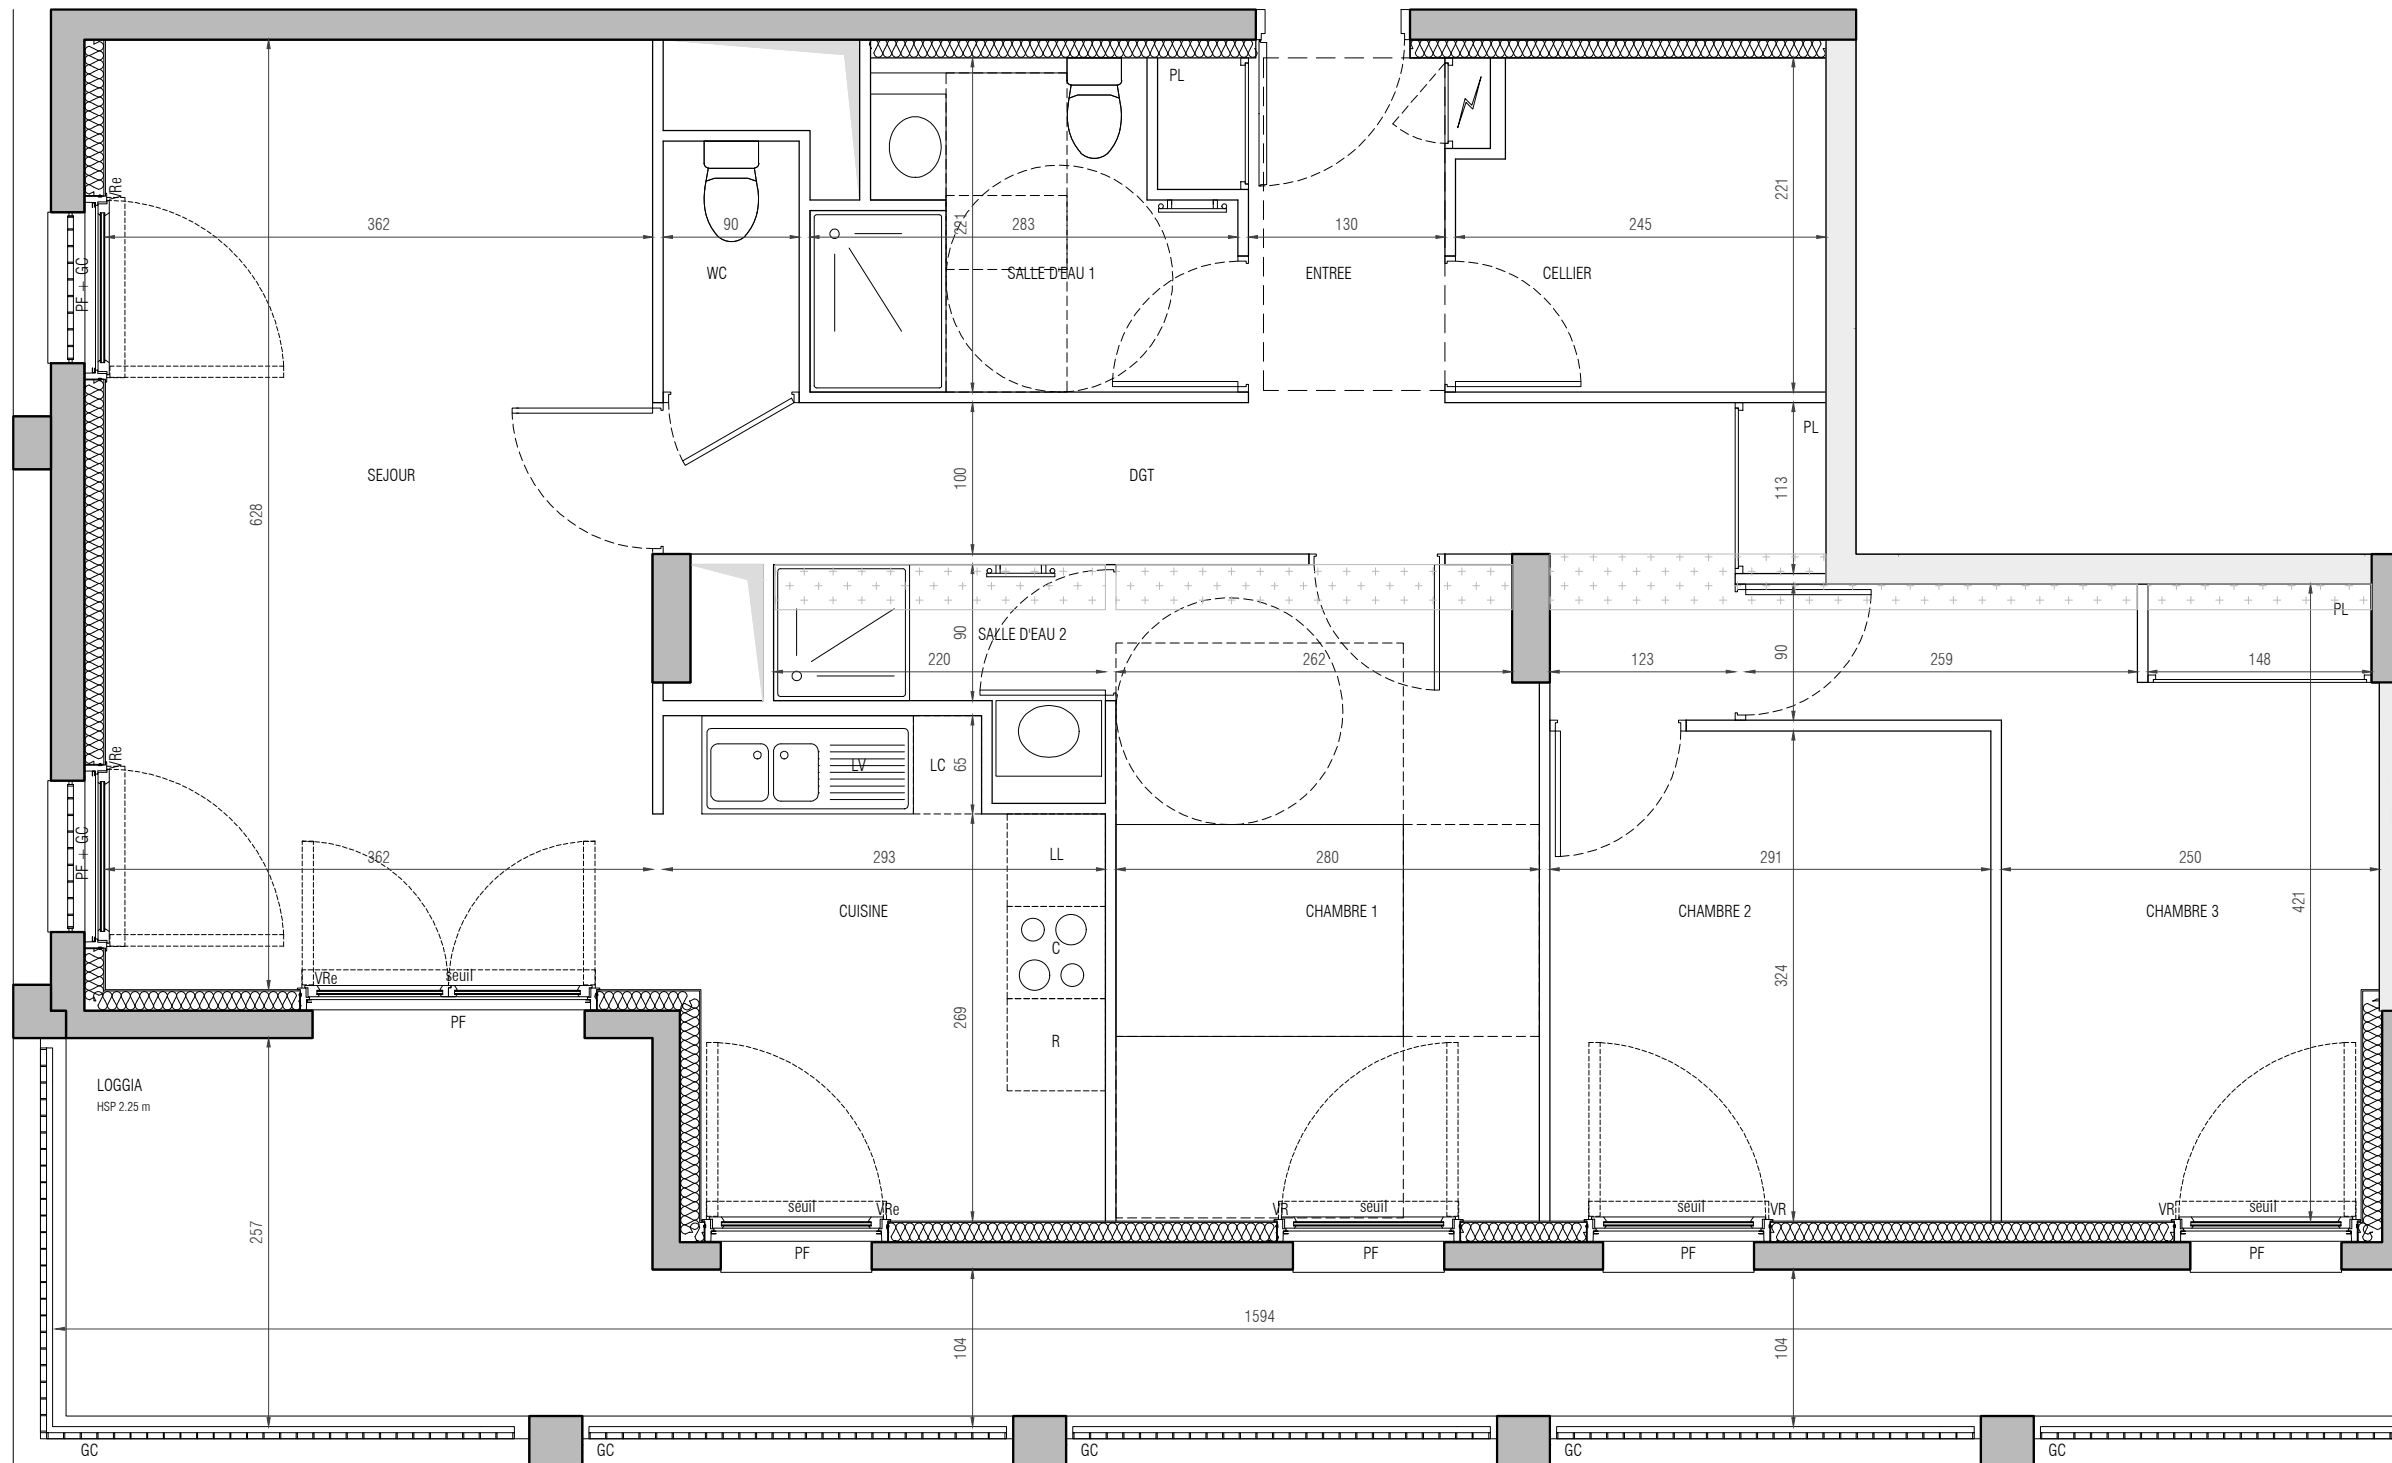

BOULEVARD FRANÇOIS BLANCHO
44000 NANTES

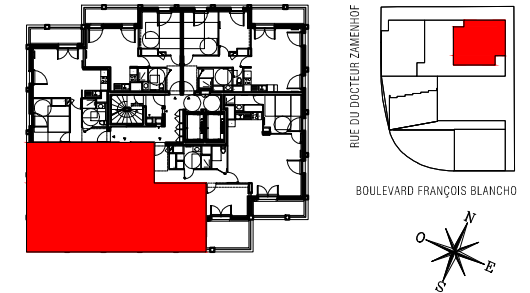

BATIMENT B
APPARTEMENT DE 4 PIÈCES
n° B1403 au 14ème étage

ENTREE + PL	3.61 m ²
DEGAGEMENT + PL	9.12 m ²
CELLIER	5.19 m ²
SEJOUR CUISINE	31.67 m ²
CHAMBRE 1	12.01 m ²
CHAMBRE 2	9.44 m ²
CHAMBRE 3 + PL	11.83 m ²
SALLE D'EAU 1	5.25 m ²
SALLE D'EAU 2	2.48 m ²
WC	1.49 m ²
SURFACE TOTALE HABITABLE	92.09 m²
LOGGIA	22.51 m ²

LEGENDE

FE	Fenêtre		Sèche Serviette
PF	Porte Fenêtre	R	Réfrigérateur
VRe	Volet Roulant électrique	LV	Lave Vaisselle
VR	Volet Roulant	LL	Lave Linge
GC	Garde-corps	C	Cuisson
	Faux plafond	LC	Linéaire complémentaire
	Tableau électrique		
PL	Placard		

Indice 02 AVRIL 2021

Echelle :

architectes babin + renaud

