
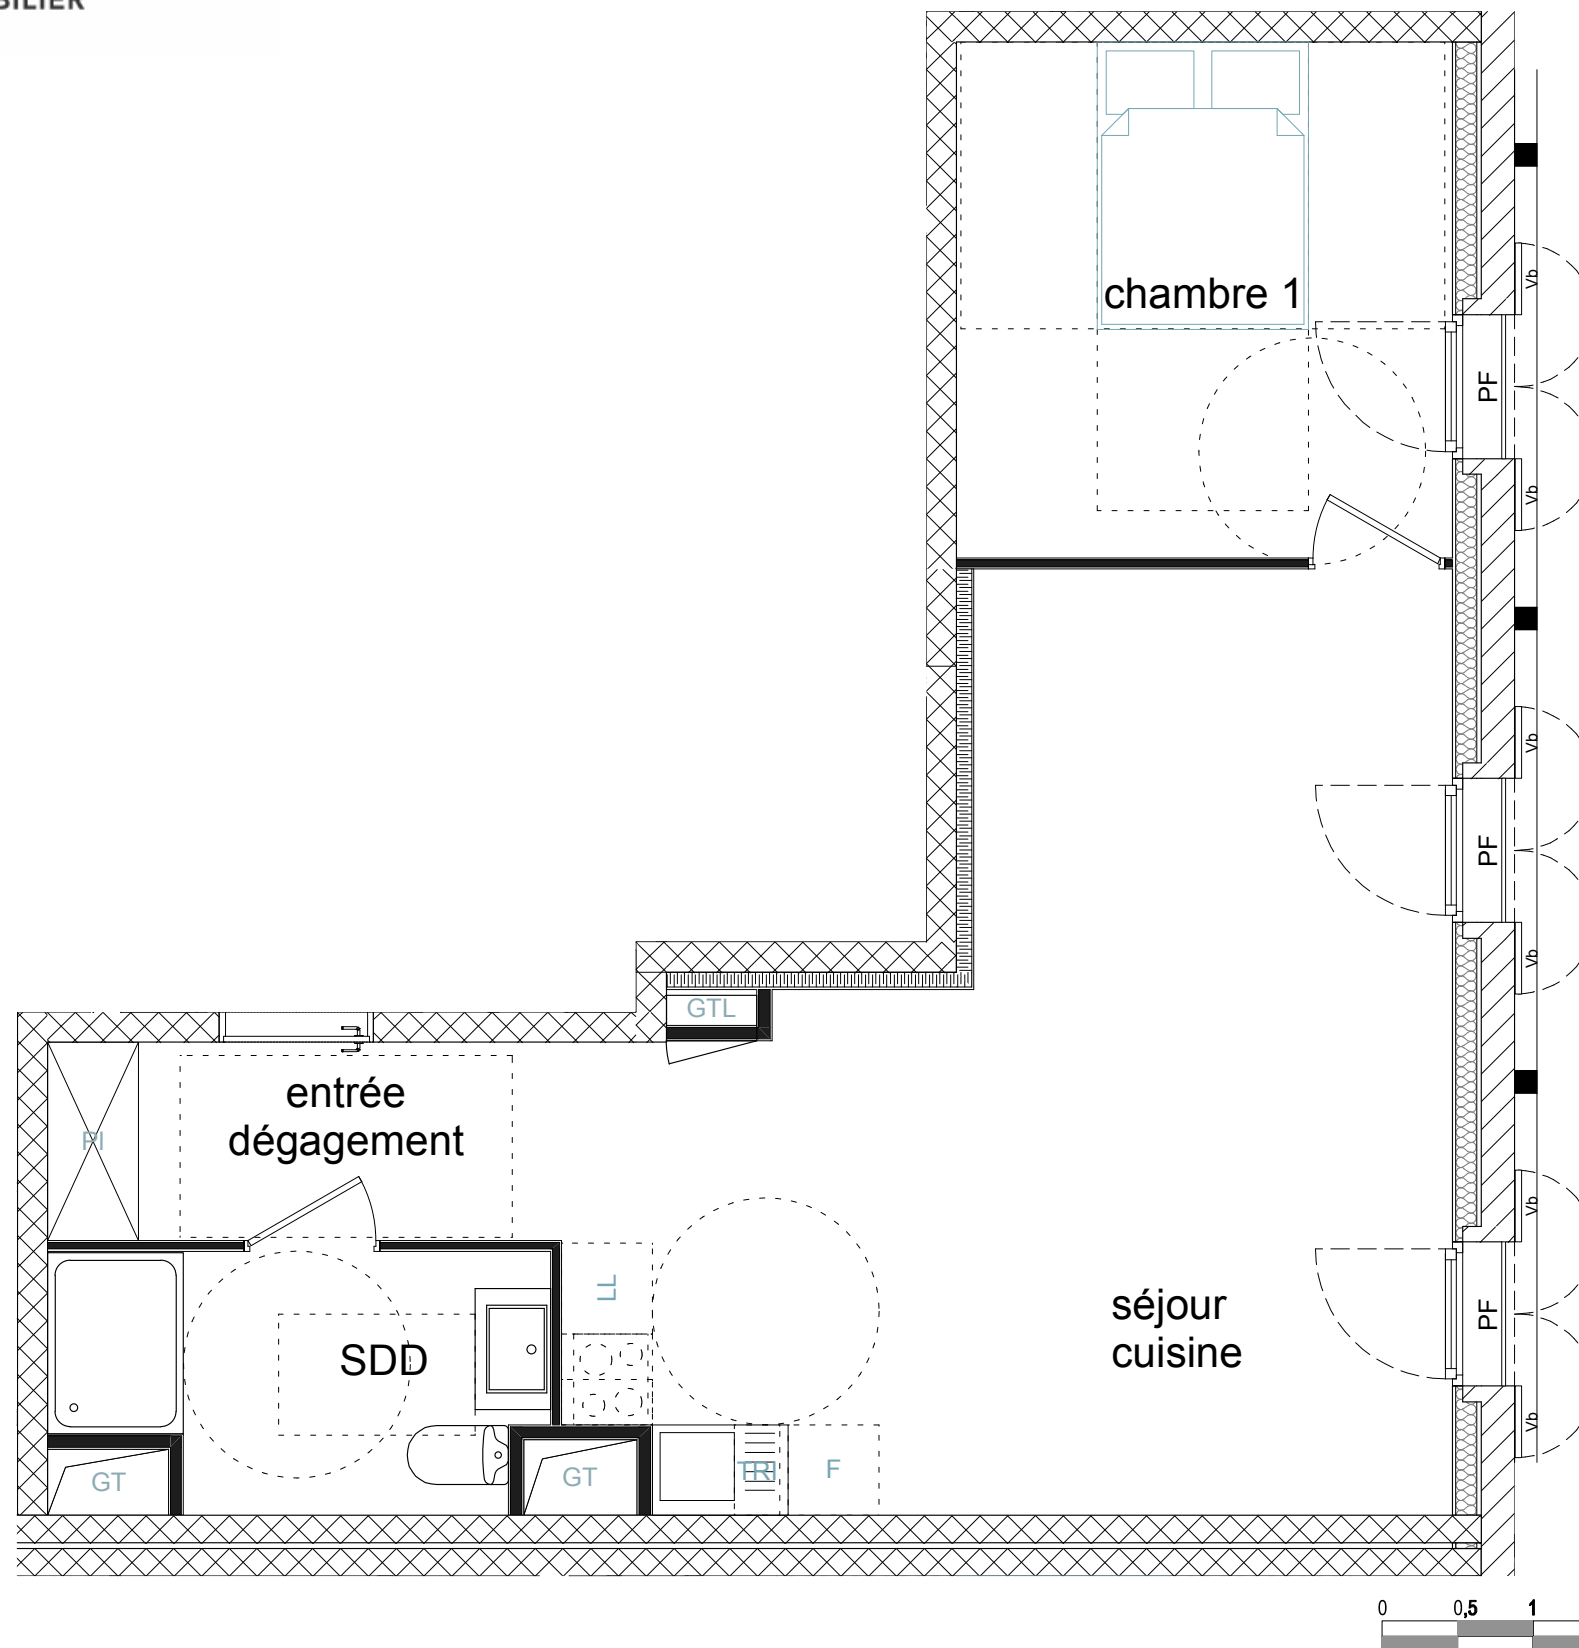


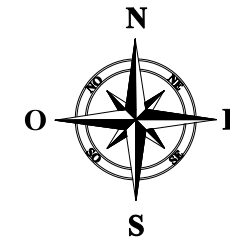


Starlette 2 - Lorelei

ZAC DEUX RIVES - ÎLOT ST2
ROUTE DU PETIT RHIN
67000 STRASBOURG

2 PIECES
Cage B - **B61** - R+6

ENTRÉE / DÉGAGEMENT	4,45 m ²
SÉJOUR - CUISINE	28,45 m ²
CHAMBRE	11,20 m ²
SDD	5,17 m ²
SURFACE HABITABLE TOTAL	49,27 m²

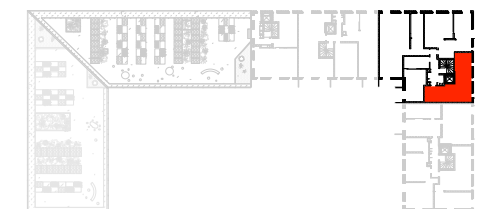

	<table><tr><td>PI</td><td>Placard</td></tr><tr><td>LL</td><td>Lave Linge</td></tr><tr><td>LV</td><td>Lave Vaisselle</td></tr><tr><td>F</td><td>Réfrigérateur</td></tr><tr><td>TRI</td><td>Tin Selectif</td></tr><tr><td>GT</td><td>Gaine technique</td></tr><tr><td>GTL</td><td>Gaine technique logement</td></tr><tr><td>PF</td><td>Porte fenêtre</td></tr><tr><td>Vb</td><td>Volets battants</td></tr></table>	PI	Placard	LL	Lave Linge	LV	Lave Vaisselle	F	Réfrigérateur	TRI	Tin Selectif	GT	Gaine technique	GTL	Gaine technique logement	PF	Porte fenêtre	Vb	Volets battants
PI	Placard																		
LL	Lave Linge																		
LV	Lave Vaisselle																		
F	Réfrigérateur																		
TRI	Tin Selectif																		
GT	Gaine technique																		
GTL	Gaine technique logement																		
PF	Porte fenêtre																		
Vb	Volets battants																		

09 MAI 2023

INDICE: C

OFFICE Karsten Geiers David Van Severen



Les surfaces, côtes, gaines, retombées, soffites et faux plafonds ainsi que l'emplacement des sanitaires ne sont pas tous figurés ou le sont à titre indicatif. Des modifications sont susceptibles d'être apportées à ce plan en fonction des impératifs administratifs, des contraintes techniques de conception et des tolérances d'exécution, tant en ce qui concerne les dimensions libres que les équipements et les réseaux divers, les appareillages sanitaires et électriques. Seuls seront fournis les équipements figurant sur le descriptif en annexe de l'acte de vente.