


RUE DES CARILLONS  
74940 ANNECY

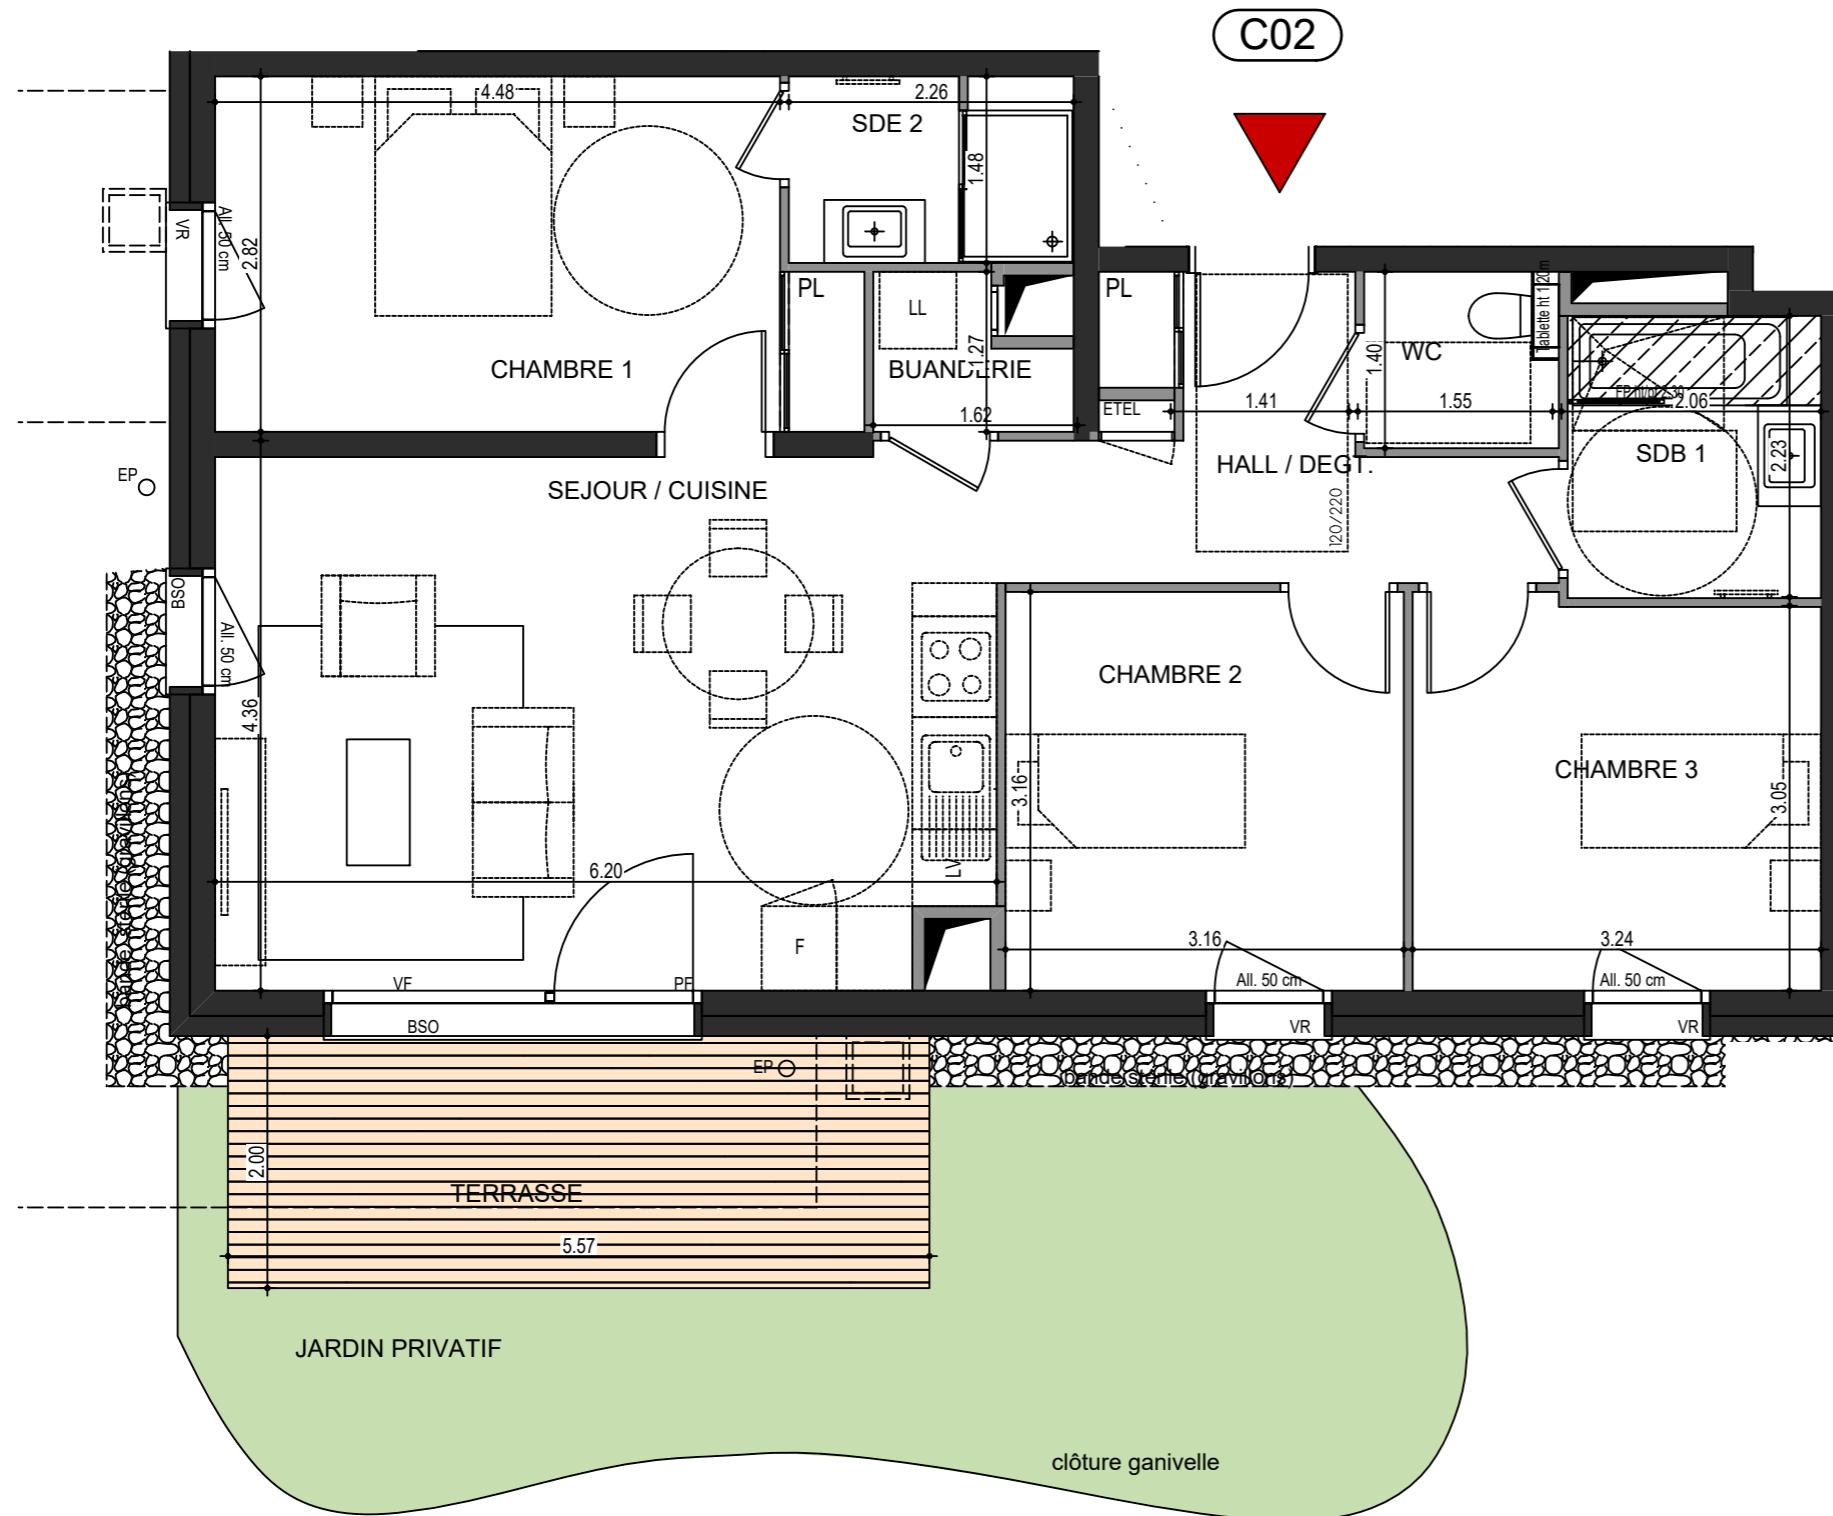

Les surfaces, cotes, gaines, retombées, soffites et faux-plafonds ainsi que l'ensemble des équipements ne sont pas tous figurés ou le sont à titre indicatif. Les surfaces des terrasses et des balcons incluent les embrasures. Des modifications sont susceptibles d'être apportées à ce plan en fonction des impératifs administratifs, des contraintes techniques de conception et des tolérances d'exécution, tant en ce qui concerne les dimensions libres que les équipements et les réseaux divers, les appareillages sanitaires et électriques. Seuls seront fournis les équipements figurant sur le descriptif en annexe de l'acte de vente.

LEGENDE		
VR : Volets roulant électrique	LL:	Position éventuelle Lave Linge
BSO : Brises soleil orientables	PF :	Porte fenêtre
All : Allège	VF :	Vitrage fixe
GC : Garde-Corps Vitré ou plein		Soffite et faux plafond
ETEL: Tableau électrique		EP
LV : Position éventuelle Lave vaisselle		

Hauteur sous plafond des pièces principales sauf mention particulière: 2,50m

ECHELLE 0 1m DATE 08.12.2025 INDICE