


PLAN DE REPERAGE

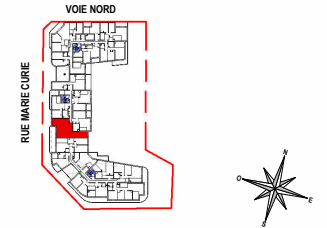

HALL B

N° B14 - LOGEMENT T3 - R+1

TABEAU DE SURFACE

LOGEMENT

Dégagement	29.1 m²
Séjour/Cuisine	24.8 m²
Chambre 1	12.6 m²
Chambre 2	10.6 m²
Entrée	5.7 m²
SDB	4.8 m²
WC	2.4 m²

SURFACE HABITABLE TOTALE 89.9 m²

ANNEXE


Balcon	10.1 m²
--------	---------

SURFACE TOTALE HABITABLE ET ANNEXES 100.0 m²

LEGENDE

PF	Porte-fenêtre	RF	Réfrigérateur
F	Fenêtre	LV	Lave-vaisselle
OF	Ouvrant à la française	LL	Lave-linge
AV	Allège Vitrée	CU	Cuisson
VR	Volet Roulant	TRI	Tri sélectif
GC	Garde-corps	LC	Linéaire complémentaire
TE	Tableau électrique	AP	Appique
PL	Placard	RP	Robinet de puisage
PV	Pare-vue	PE	Prise étanche

PLAN DE VENTE Indice 3 30/10/2025 Var.

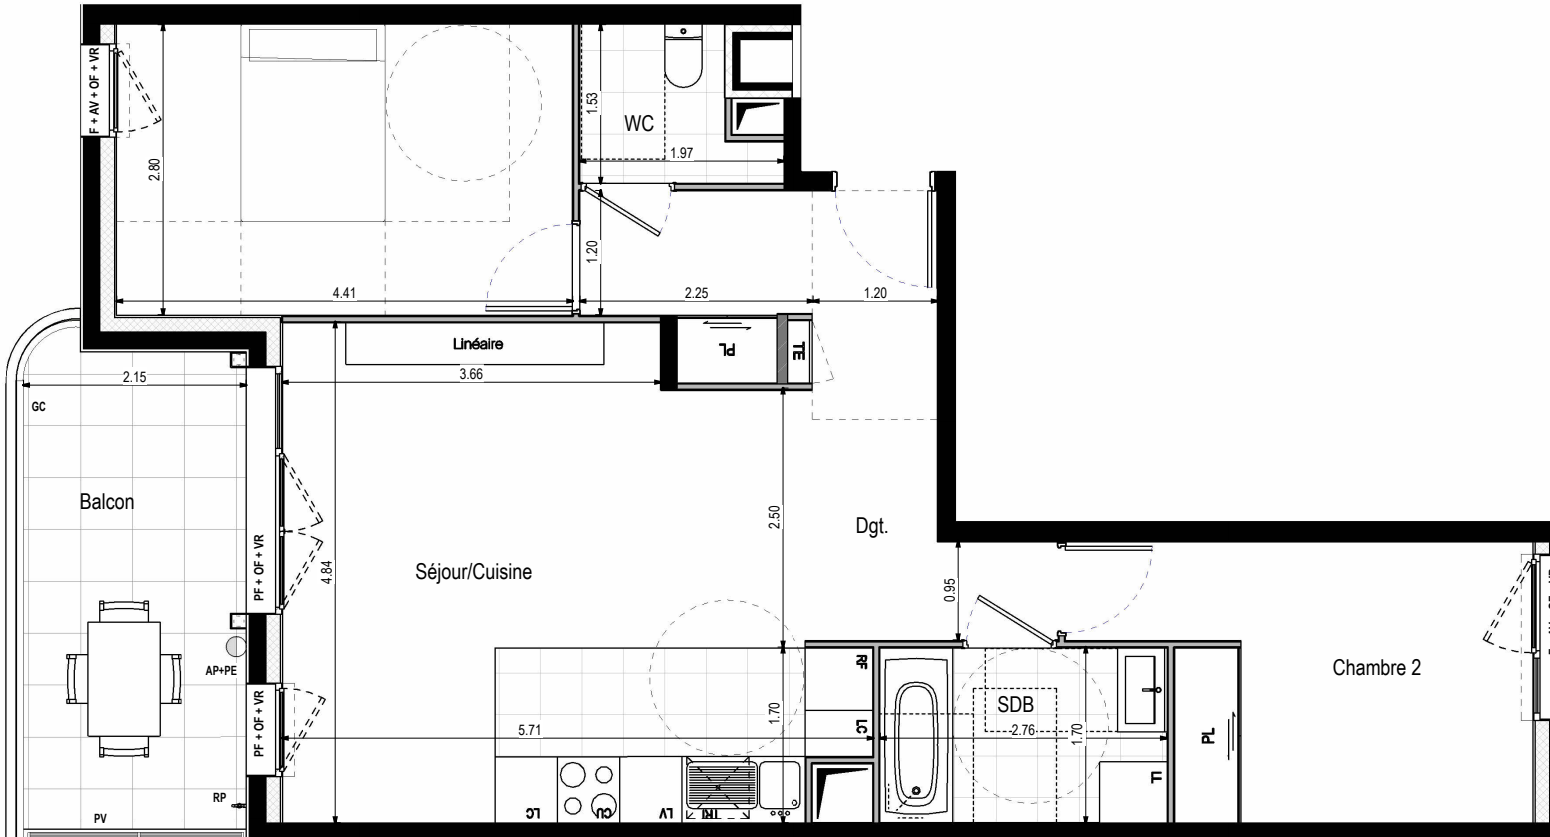

0 1m 2m 5m



Nota 1 : Les surfaces, cotes, gaines, retombées, soffites et faux plafonds ainsi que l'emplacement des sanitaires ne sont pas tous figurés ou le sont à titre indicatif. Des modifications sont susceptibles d'être apportées à ce plan en fonction des impératifs administratifs, des contraintes techniques de conception et des tolérances d'exécution, tant en ce qui concerne les dimensions libres que les équipements et les réseaux divers, les appareillages sanitaires et électriques. Seuls seront fournis les équipements figurant sur le descriptif en annexe de l'acte de vente.