


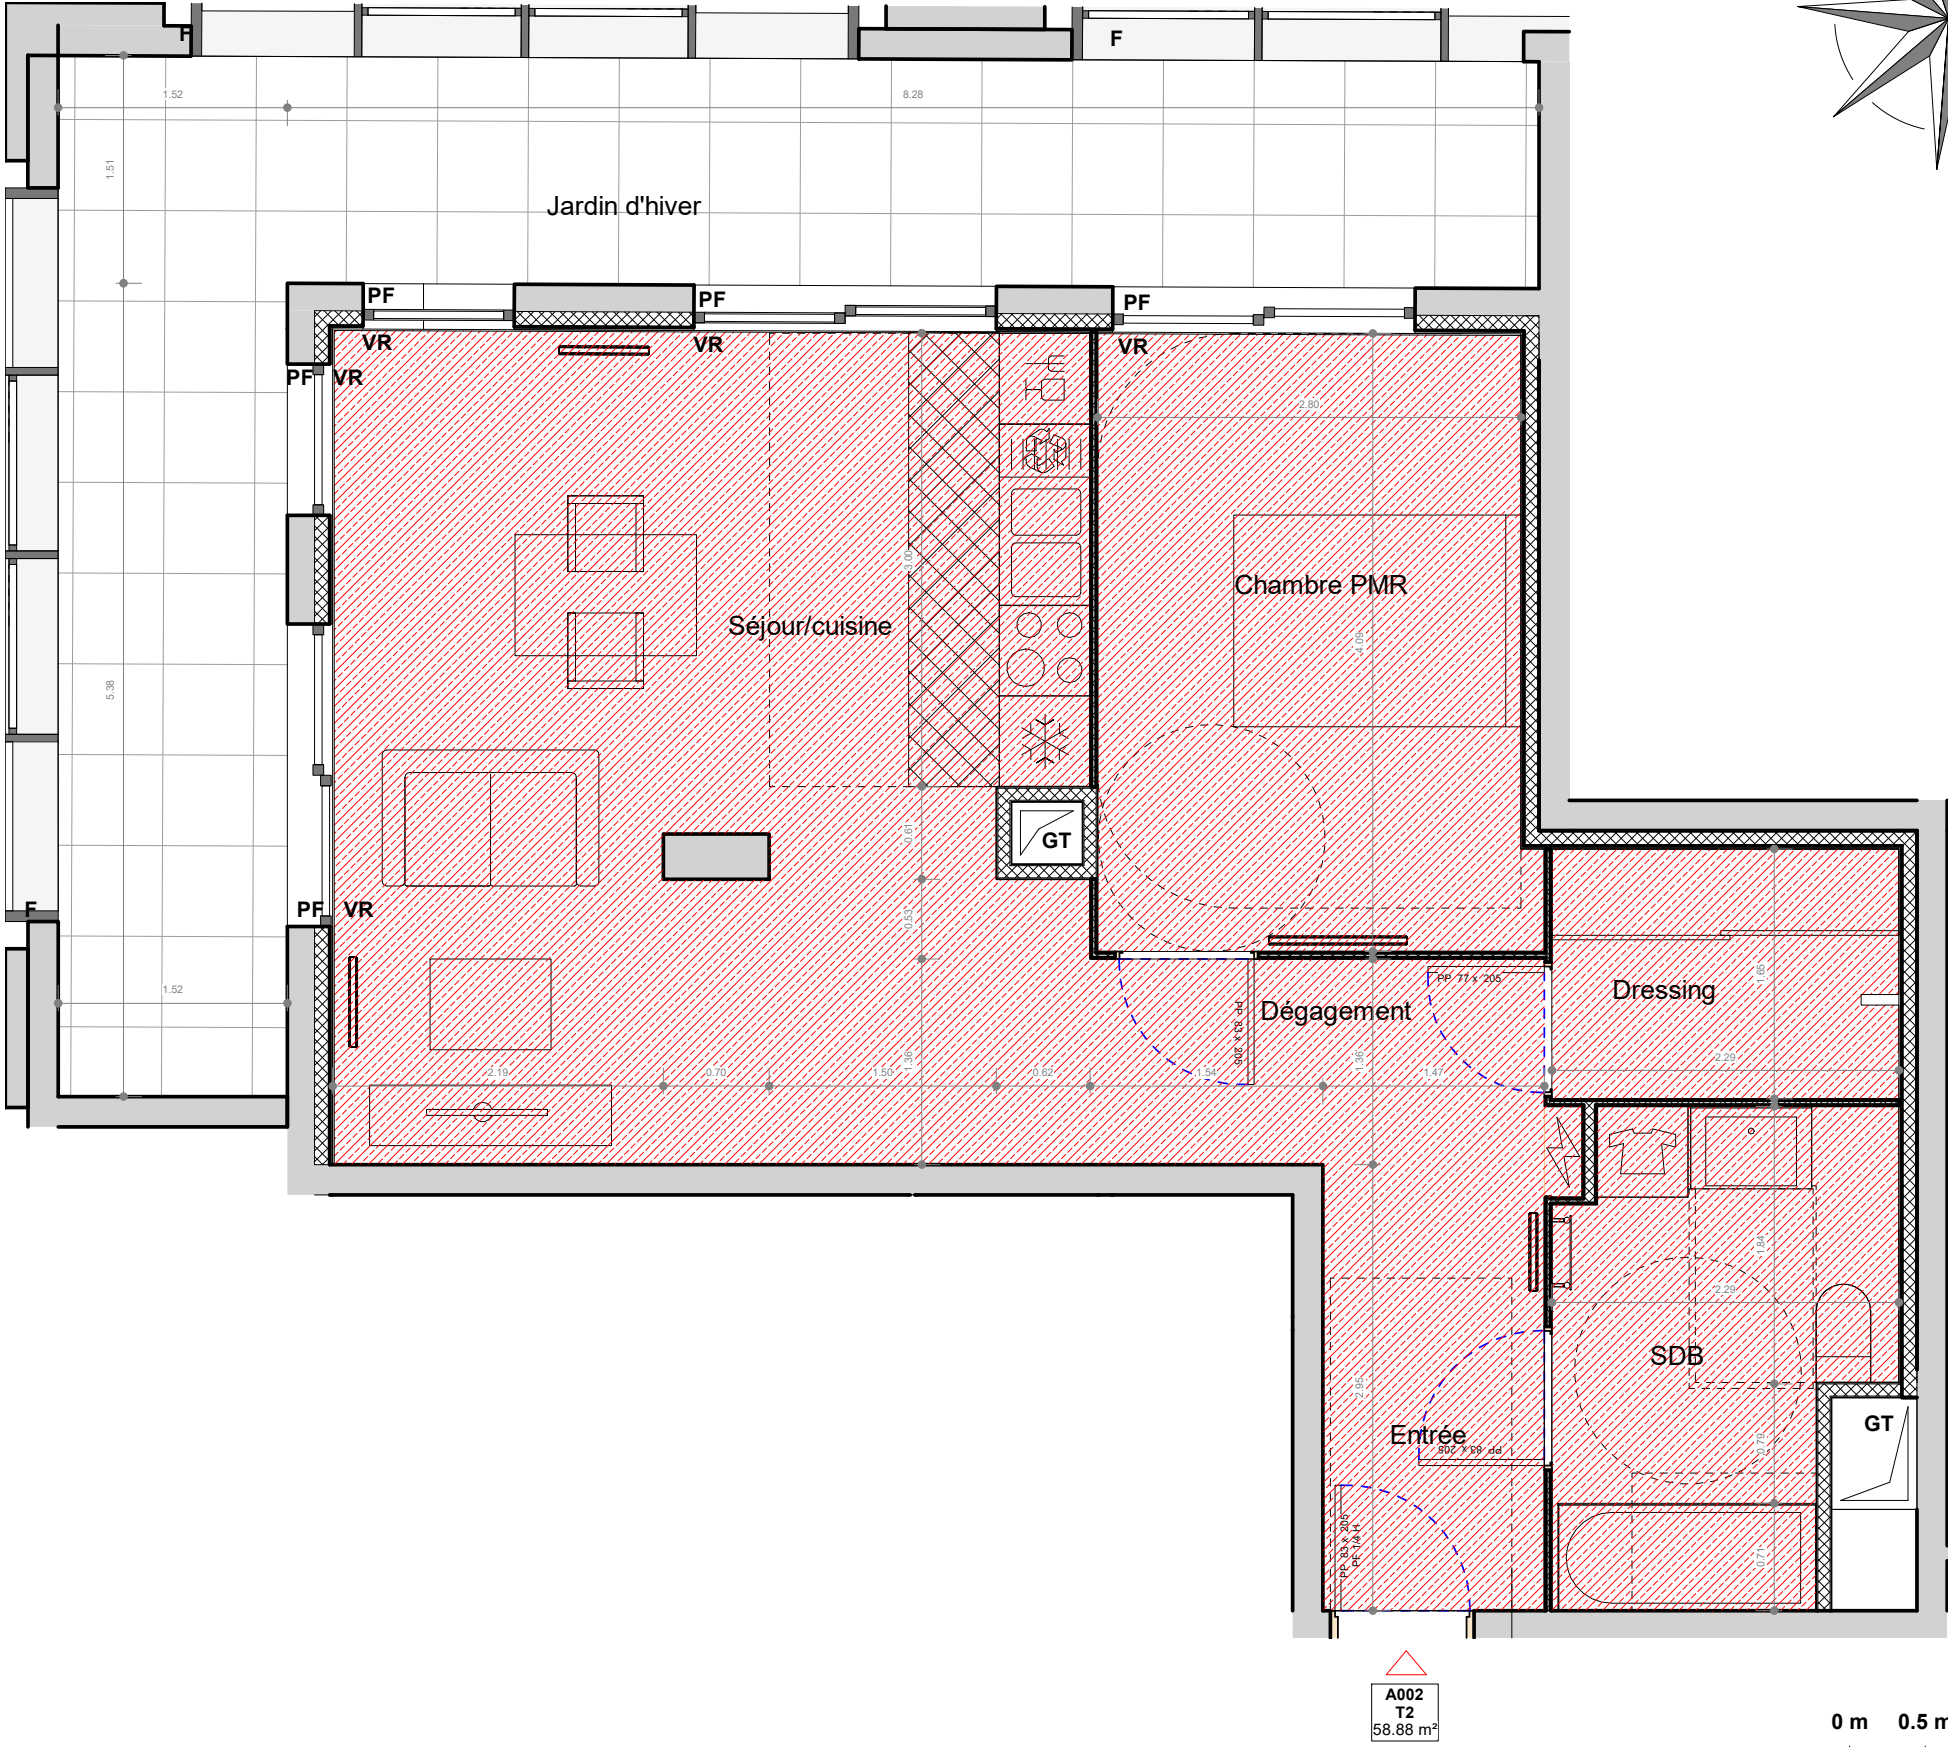


- SUCY EN BRIE -

Place du marché / Rue Maurice Berteaux

2 PIECES - Bâtiment E

Appartement A002 - RDC Haut

Pièce(s)	Surface
Séjour/cuisine	27.70 m ²
Chambre PMR	11.85 m ²
SDB	6.81 m ²
Dégagement	5.27 m ²
Dressing	3.88 m ²
Entrée	3.37 m ²
SURFACE HABITABLE TOTALE	58.88 m²
Espace(s) extérieur(s) privatif(s)	
Jardin d'hiver	22.85 m ²

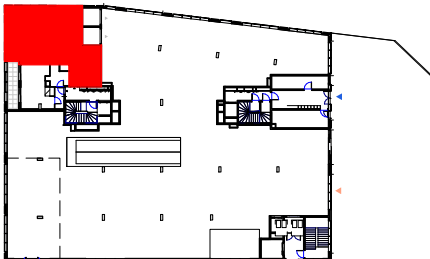

F Fenêtre

PF Porte fenêtre

VR Volets roulants

BEC Ballon d'Eau Chaude

 Tableau électrique

 Gaine technique

 Soffites HSP 2.20m env.

21/04/23	INDICE :	Ech :
 SAA ARCHITECTES pour une ville généreuse		

Les surfaces, côtes, gaines, retombées, soffites et faux-plafonds ainsi que l'emplacement des sanitaires ne sont pas tous figurés ou le sont à titre indicatif. Des modifications sont susceptibles d'être apportées à ce plan en fonction des impératifs administratifs, des contraintes techniques de conception et des tolérances d'exécution, tant en ce qui concerne les dimensions libres que les équipements et les réseaux divers, les appareillages sanitaires et électriques. Seuls seront fournis les équipements figurant sur le descriptif en annexe du l'acte de vente.