

"COUR DES MARCHANDISES"



- PONTOISE -
Place du Général de Gaulle

4 PIECES
BÂTIMENT E - **E-104** - 1er étage

ENTREE	05.12 m ²
SEJOUR / CUISINE	31.11 m ²
CHAMBRE 1	13.69 m ²
CHAMBRE 2	09.65 m ²
CHAMBRE 3	09.28 m ²
SDE	03.17 m ²
SDB	05.56 m ²
DGT	04.31 m ²

SURFACE HABITABLE TOTALE 81.89 m²

BALCON 05.63 m²

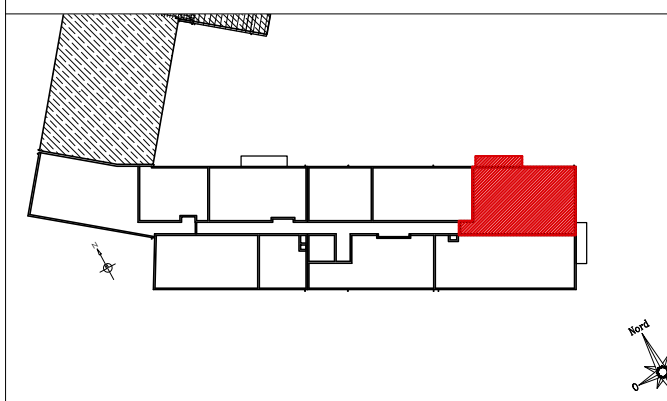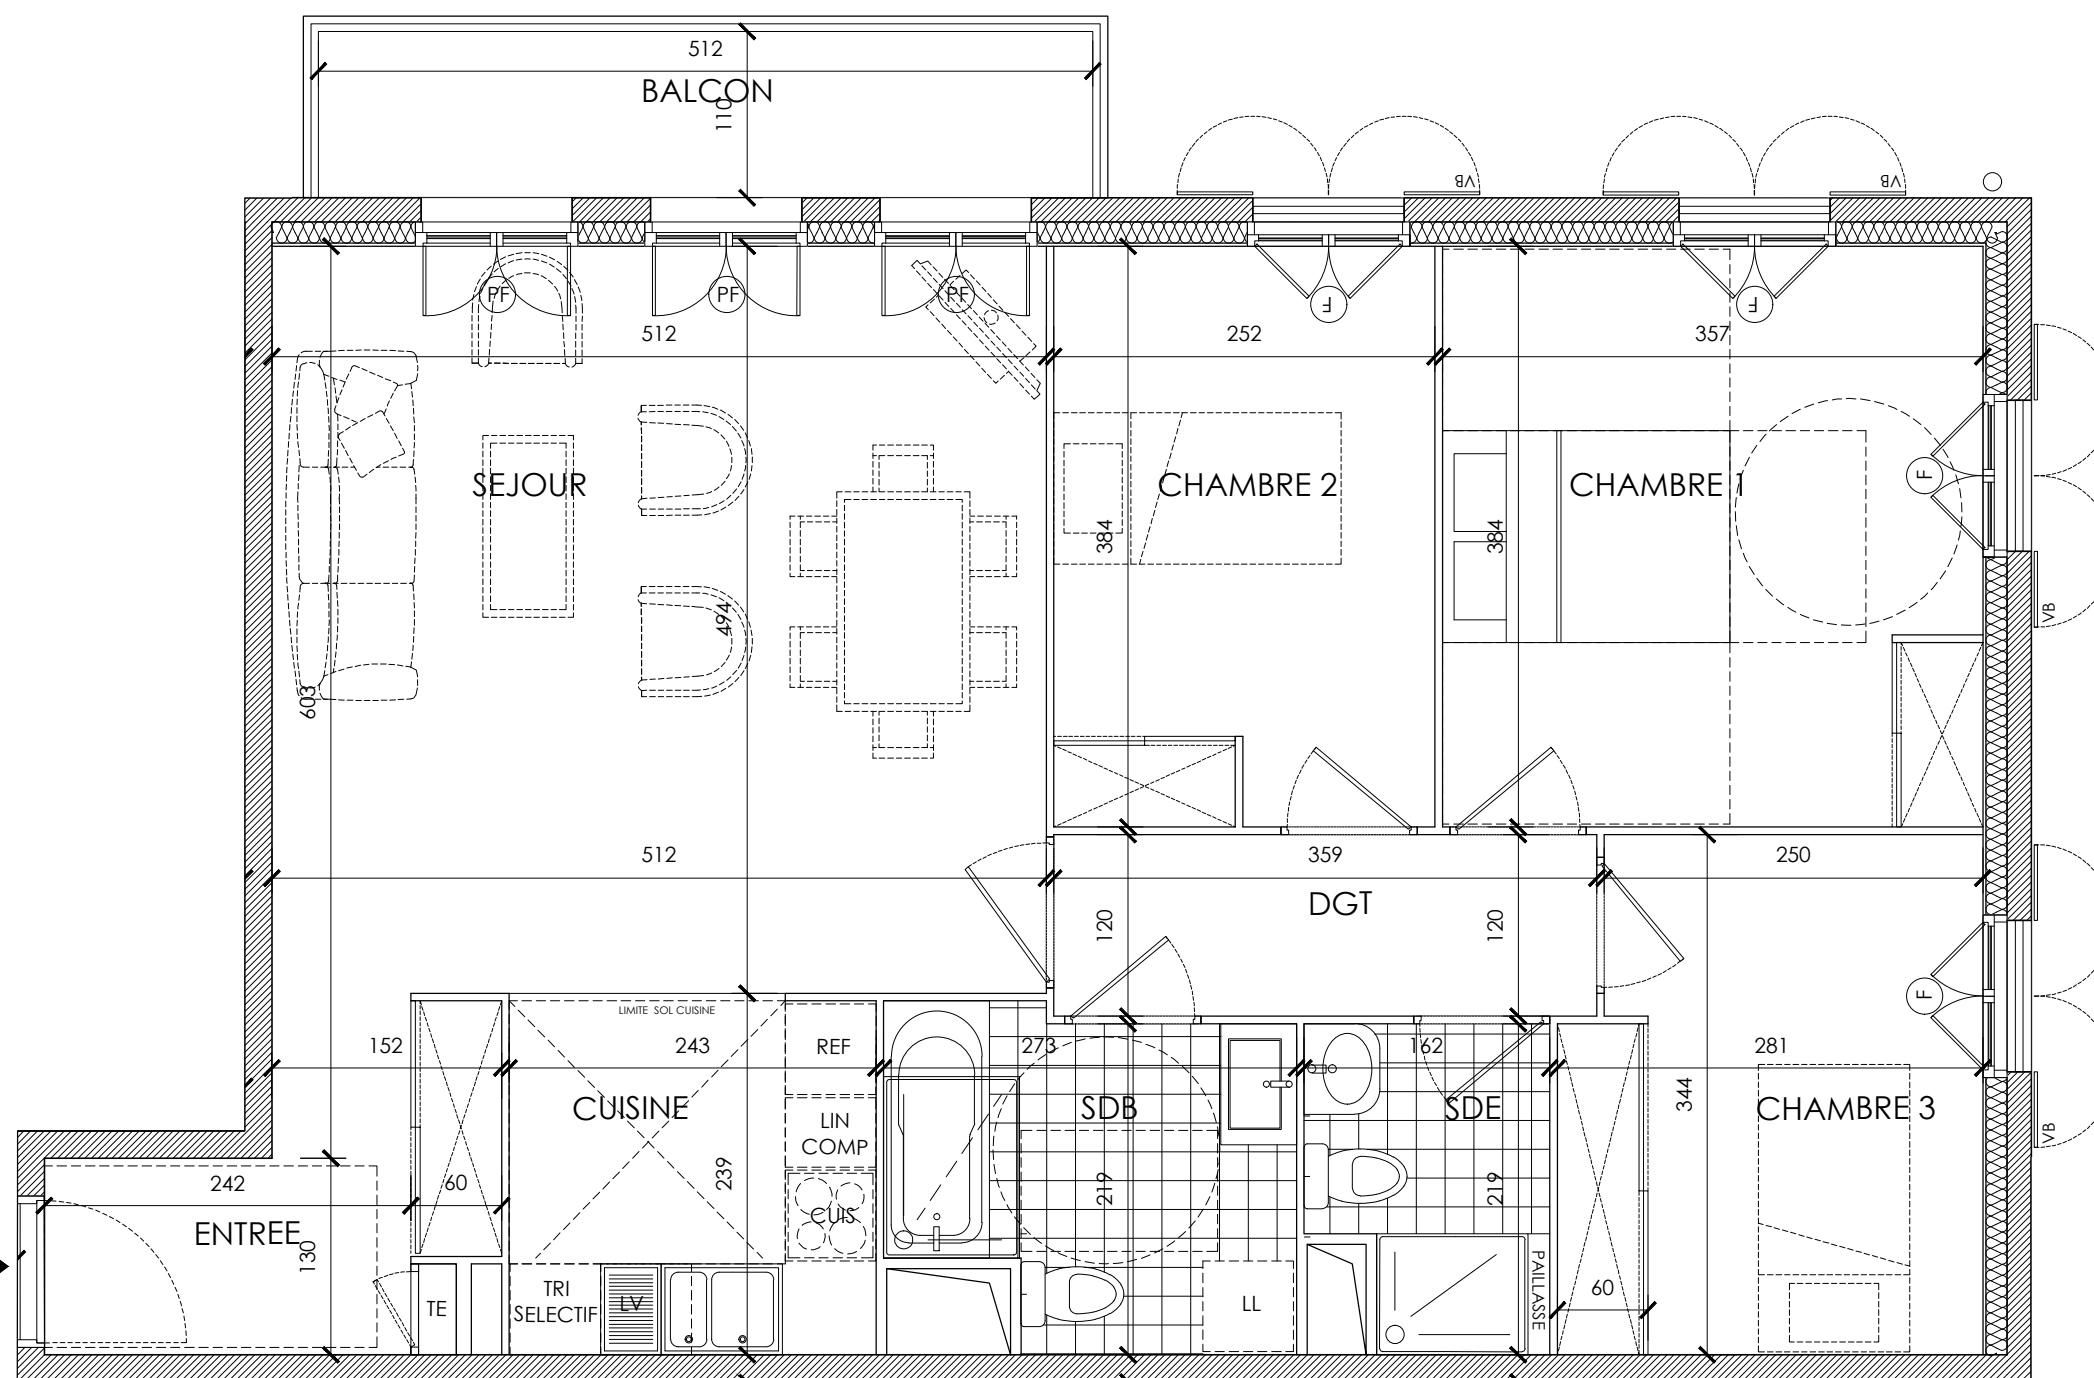

Gaine Technique	ODB Oeil-de-boeuf
Soffites : HSP 2.20 env.	Tableau Electrique
Fenêtre	Placard
Porte-Fenêtre	Volets Battants

03/12/2020

INDICE NOT-C



Les surfaces, côtes, gaines, retombées, soffites et faux-plafonds ainsi que l'emplacement des sanitaires ne sont pas tous figurés ou le sont à titre indicatif. Des modifications sont susceptibles d'être apportées à ce plan en fonction des impératifs administratifs, des contraintes techniques de conception et des tolérances d'exécution, tant en ce qui concerne les dimensions libres que les équipements et les réseaux divers, les appareillages sanitaires et électriques. Seuls seront fournis les équipements figurant sur les descriptif en annexe de l'acte de vente.