



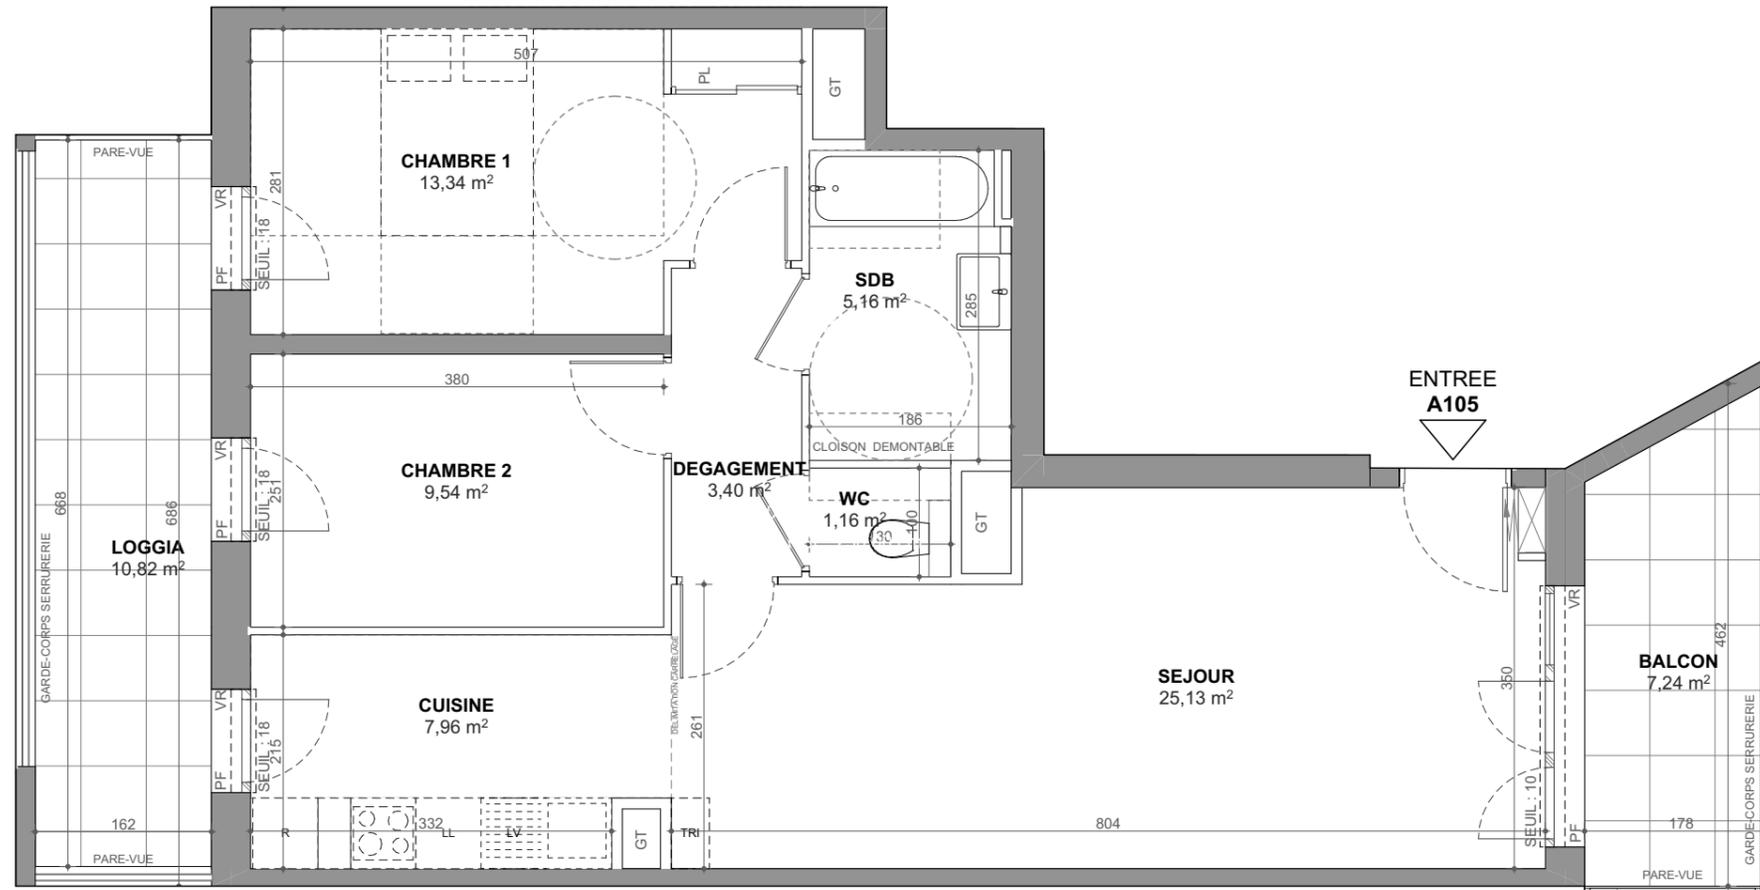


Zac LaVallée - Coeur Vallée
Châtenay-Malabry
Cours du Commerce / Rue de la Ferme

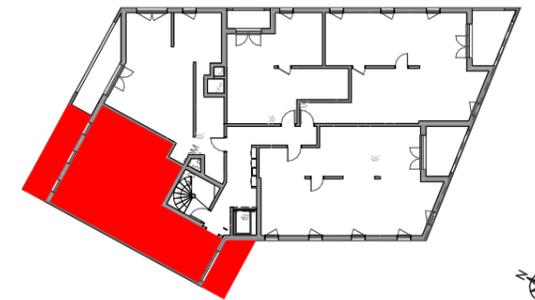

| 3 PIECES | |
|----------------------------------|-----------------|
| Bâtiment A - 105 - 1er étage | |
| SEJOUR | 25,13 |
| CUISINE | 7,96 |
| DEGAGEMENT | 3,40 |
| CHAMBRE 1 | 13,34 |
| CHAMBRE 2 | 9,54 |
| SDB | 5,16 |
| WC | 1,16 |
| SURFACE HABITABLE TOTALE | 65,69 m² |
| BALCON | 7,24 |
| LOGGIA | 10,82 |
| SURFACE EXTERIEURE TOTALE | 18,06 m² |



| | |
|--------------------|-----------------|
| Gaine Technique | Volets roulants |
| Soffites | Placard |
| Tableau électrique | Lave Vaisselle |
| Fenêtre | Lave Linge |
| Porte Fenêtre | Réfrigérateur |
| | Tri selectif |

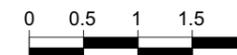

PLAN DE RESERVATION

Les surfaces, côtes, gaines, retombées, soffites et faux plafonds ainsi que l'emplacement des sanitaires ne sont pas tous figurés ou le sont à titre indicatif. Des modifications sont susceptibles d'être apportées à ce plan en fonction des impératifs administratifs, des contraintes techniques de conception et des tolérances d'exécution, tant en ce qui concerne les dimensions libres que les équipements et les réseaux divers, les appareillages sanitaires et électriques. Seuls seront fournis les équipements figurant sur le descriptif en annexe de l'acte de vente.

20/03/2024

INDICE: 0