

**- ELEGANCE LOIRE -**


HAUT DE LA RUE NATIONALE  
ÎLOT SUD-OUEST

**Appt.204** 2 pièces - 2ème étage

entrée + PL.	4.47 m <sup>2</sup>
séjour/cuisine	20.92 m <sup>2</sup>
chambre	11.65 m <sup>2</sup>
SDE	5.63 m <sup>2</sup>
WC	2.23 m <sup>2</sup>

**SURFACE HABITABLE TOTALE 44.90 m<sup>2</sup>**

loggia 4.02 m<sup>2</sup>

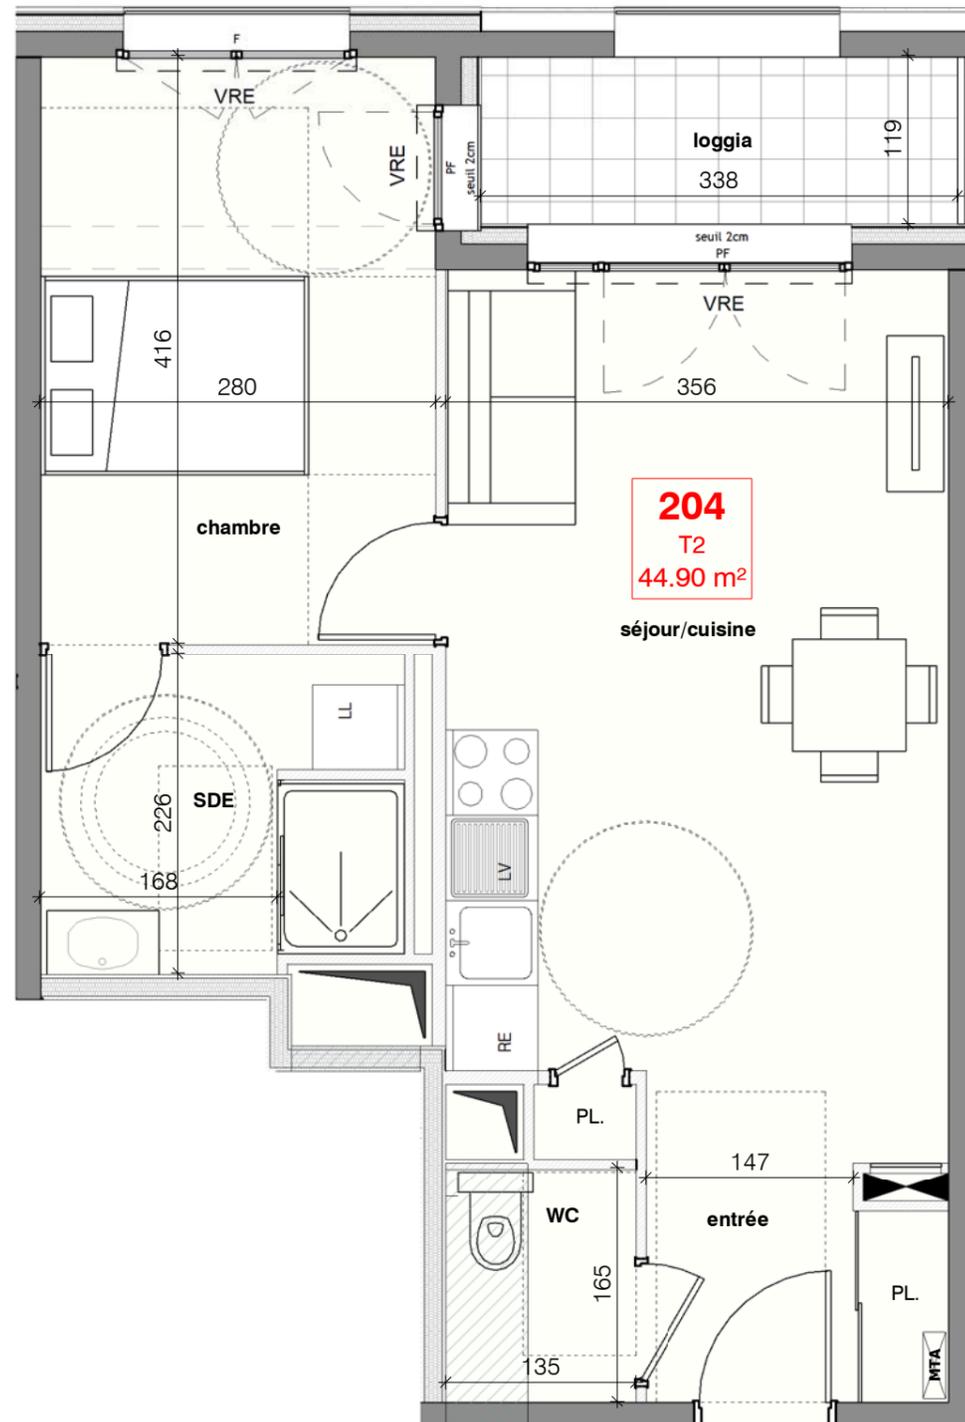

LEGENDE

	Gaine Technique	PL.	Placard
	Soffites : HSP 2.20 env.	VRE	Volets roulants élec.
	Fenêtre	OB	Oscillo-battant
	Porte-fenêtre	P	Persiennes
	Tableau électrique		Module thermique

DATE : le 18/02/25

INDICE : 1