


A01



# LE JARDIN CÉLESTIN PUYRICARD

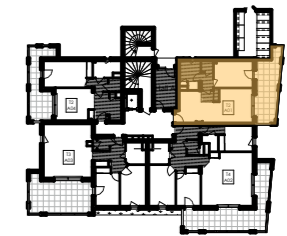

Numéro **A01**

Type appartement **T2**  
Etage **RDC**


Séjour/cuisine	28,19
Chambre	11,55
Douche/WC	6,16
Dégagement	2,41
Rangement	1,49
<b>Total</b>	<b>49,81 m<sup>2</sup></b>
<b>Terrasse</b>	<b>17,29</b>

### LEGENDE

FAUX-PLAFOND, SOFFITE	CUISSON
TABLEAU ELECTRIQUE	REFRIGERATEUR
SECHE SERVIETTE	EVIER
PORTE - FENETRE COULISSANTE	LAVE-LINGE
PORTE - FENETRE	LAVE-VESELLE
FENETRE	ESPACE POUBELLE TRI
FENETRE allège vitrée	PLACARD
VOLET BSO	CHAUDIERE GAZ
VOLET BATTANT	ATTENTE MLL
PARE VUE	Grille

Hauteur sous plafond des pièces principales sauf mention particulière : 2,50 m

Echelle : Créé le : 13/09/2021 Modifié le : 08/12/2021

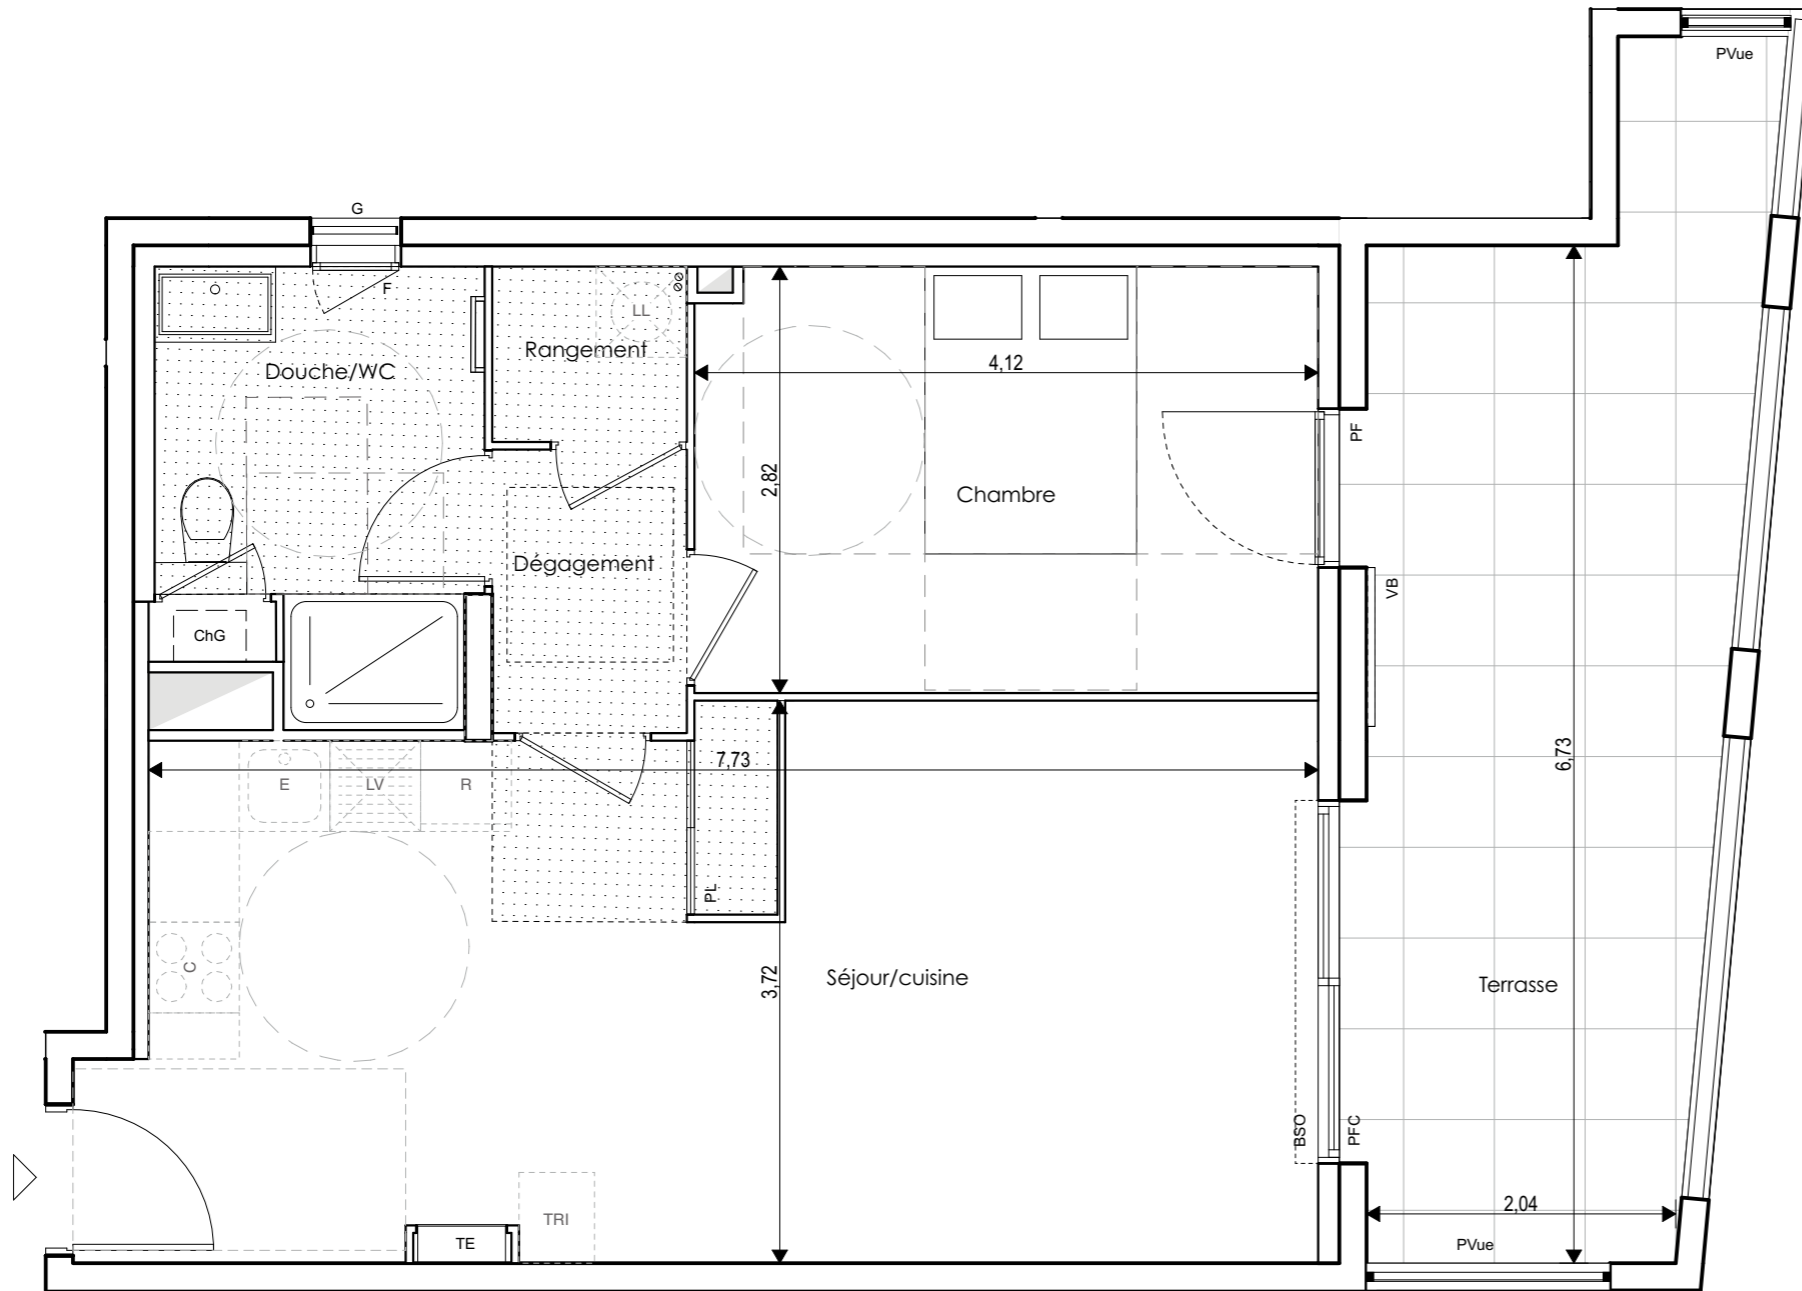

Des modifications sont susceptibles d'être apportées à ce plan en fonction des nécessités techniques et administratives de la réalisation, tant en ce qui concerne les dimensions libres que les équipements et réseaux divers, les appareils sanitaires et électriques. Il est admis une tolérance de 5% par rapport à la surface habitable globale du logement. Les rebords, soffites, faux plafonds ainsi que l'emplacement des sanitaires ne sont pas tous figurés ou le sont à titre indicatif. Les éléments de cuisines ne sont pas fournis. Ils sont représentés à titre indicatif pour indiquer les emplacements potentiels de prises de courants, arrivées ou d'évacuations d'eau.

