


## PLAN DE REPERAGE

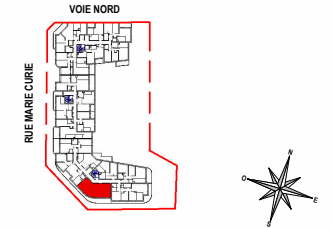

## HALL C

N° C34 - LOGEMENT T3 - R+3

## TABEAU DE SURFACE

### LOGEMENT

|                |         |
|----------------|---------|
| Séjour/Cuisine | 24.4 m² |
| Chambre 1      | 13.9 m² |
| Chambre 2      | 9.2 m²  |
| SDB            | 5.3 m²  |
| Entrée         | 4.5 m²  |
| Dégagement     | 3.7 m²  |
| WC             | 2.3 m²  |

**SURFACE HABITABLE TOTALE 63.1 m²**

### ANNEXE

Balcon 19.5 m²


**SURFACE TOTALE HABITABLE ET ANNEXES 82.7 m²**

### LEGENDE

|    |                        |     |                         |
|----|------------------------|-----|-------------------------|
| PF | Porte-fenêtre          | RF  | Réfrigérateur           |
| F  | Fenêtre                | LV  | Lave-vaisselle          |
| OF | Ouvrant à la française | LL  | Lave-linge              |
| AV | Allège vitrée          | CU  | Cuisson                 |
| VR | Volet Roulant          | TRI | Tri sélectif            |
| GC | Garde-corps            | LC  | Linéaire complémentaire |
| TE | Tableau électrique     | AP  | Appique                 |
| PL | Placard                | RP  | Robinet de puisage      |
| PV | Pare-vue               | PE  | Prise étanche           |

## PLAN DE VENTE

Indice 3 30/10/2025 Var.

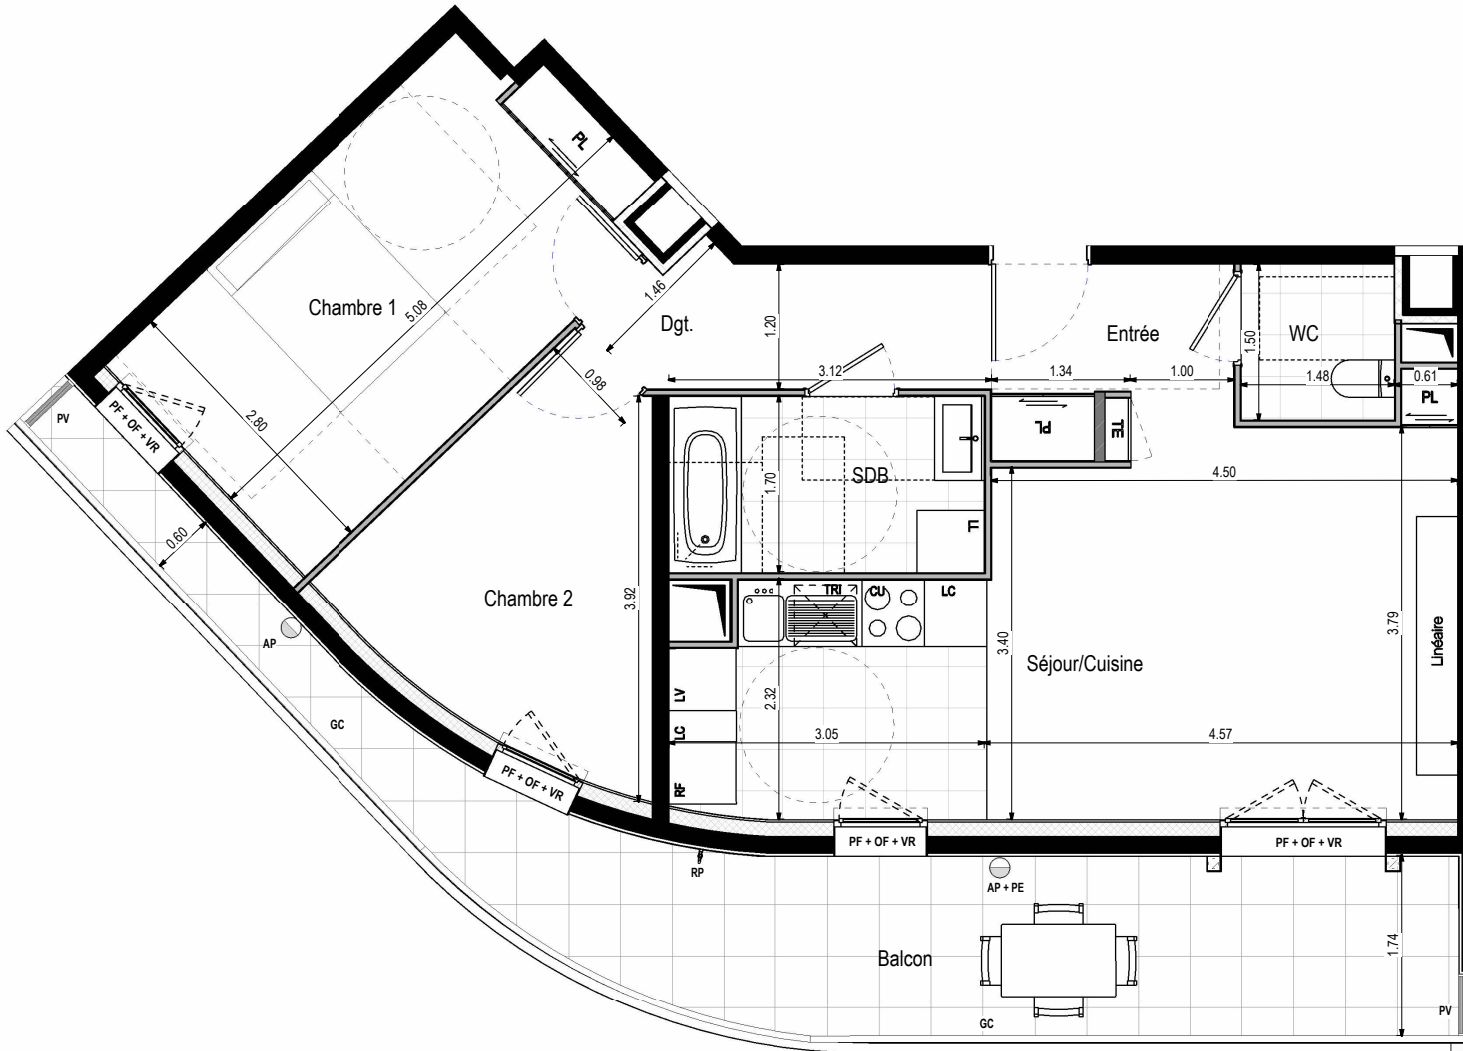

0 1m 2m 5m



Nota 1 : Les surfaces, cotes, gaines, retombées, soffites et faux plafonds ainsi que l'emplacement des sanitaires ne sont pas tous figurés ou le sont à titre indicatif. Des modifications sont susceptibles d'être apportées à ce plan en fonction des impératifs administratifs, des contraintes techniques de conception et des tolérances d'exécution, tant en ce qui concerne les dimensions libres que les équipements et les réseaux divers, les appareillages sanitaires et électriques. Seuls seront fournis les équipements figurant sur le descriptif en annexe de l'acte de vente.