
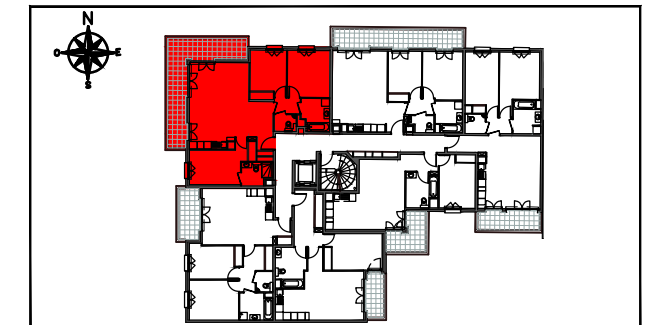
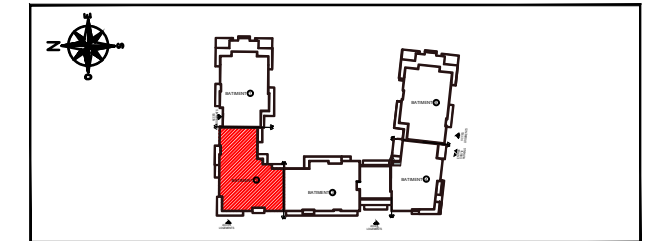
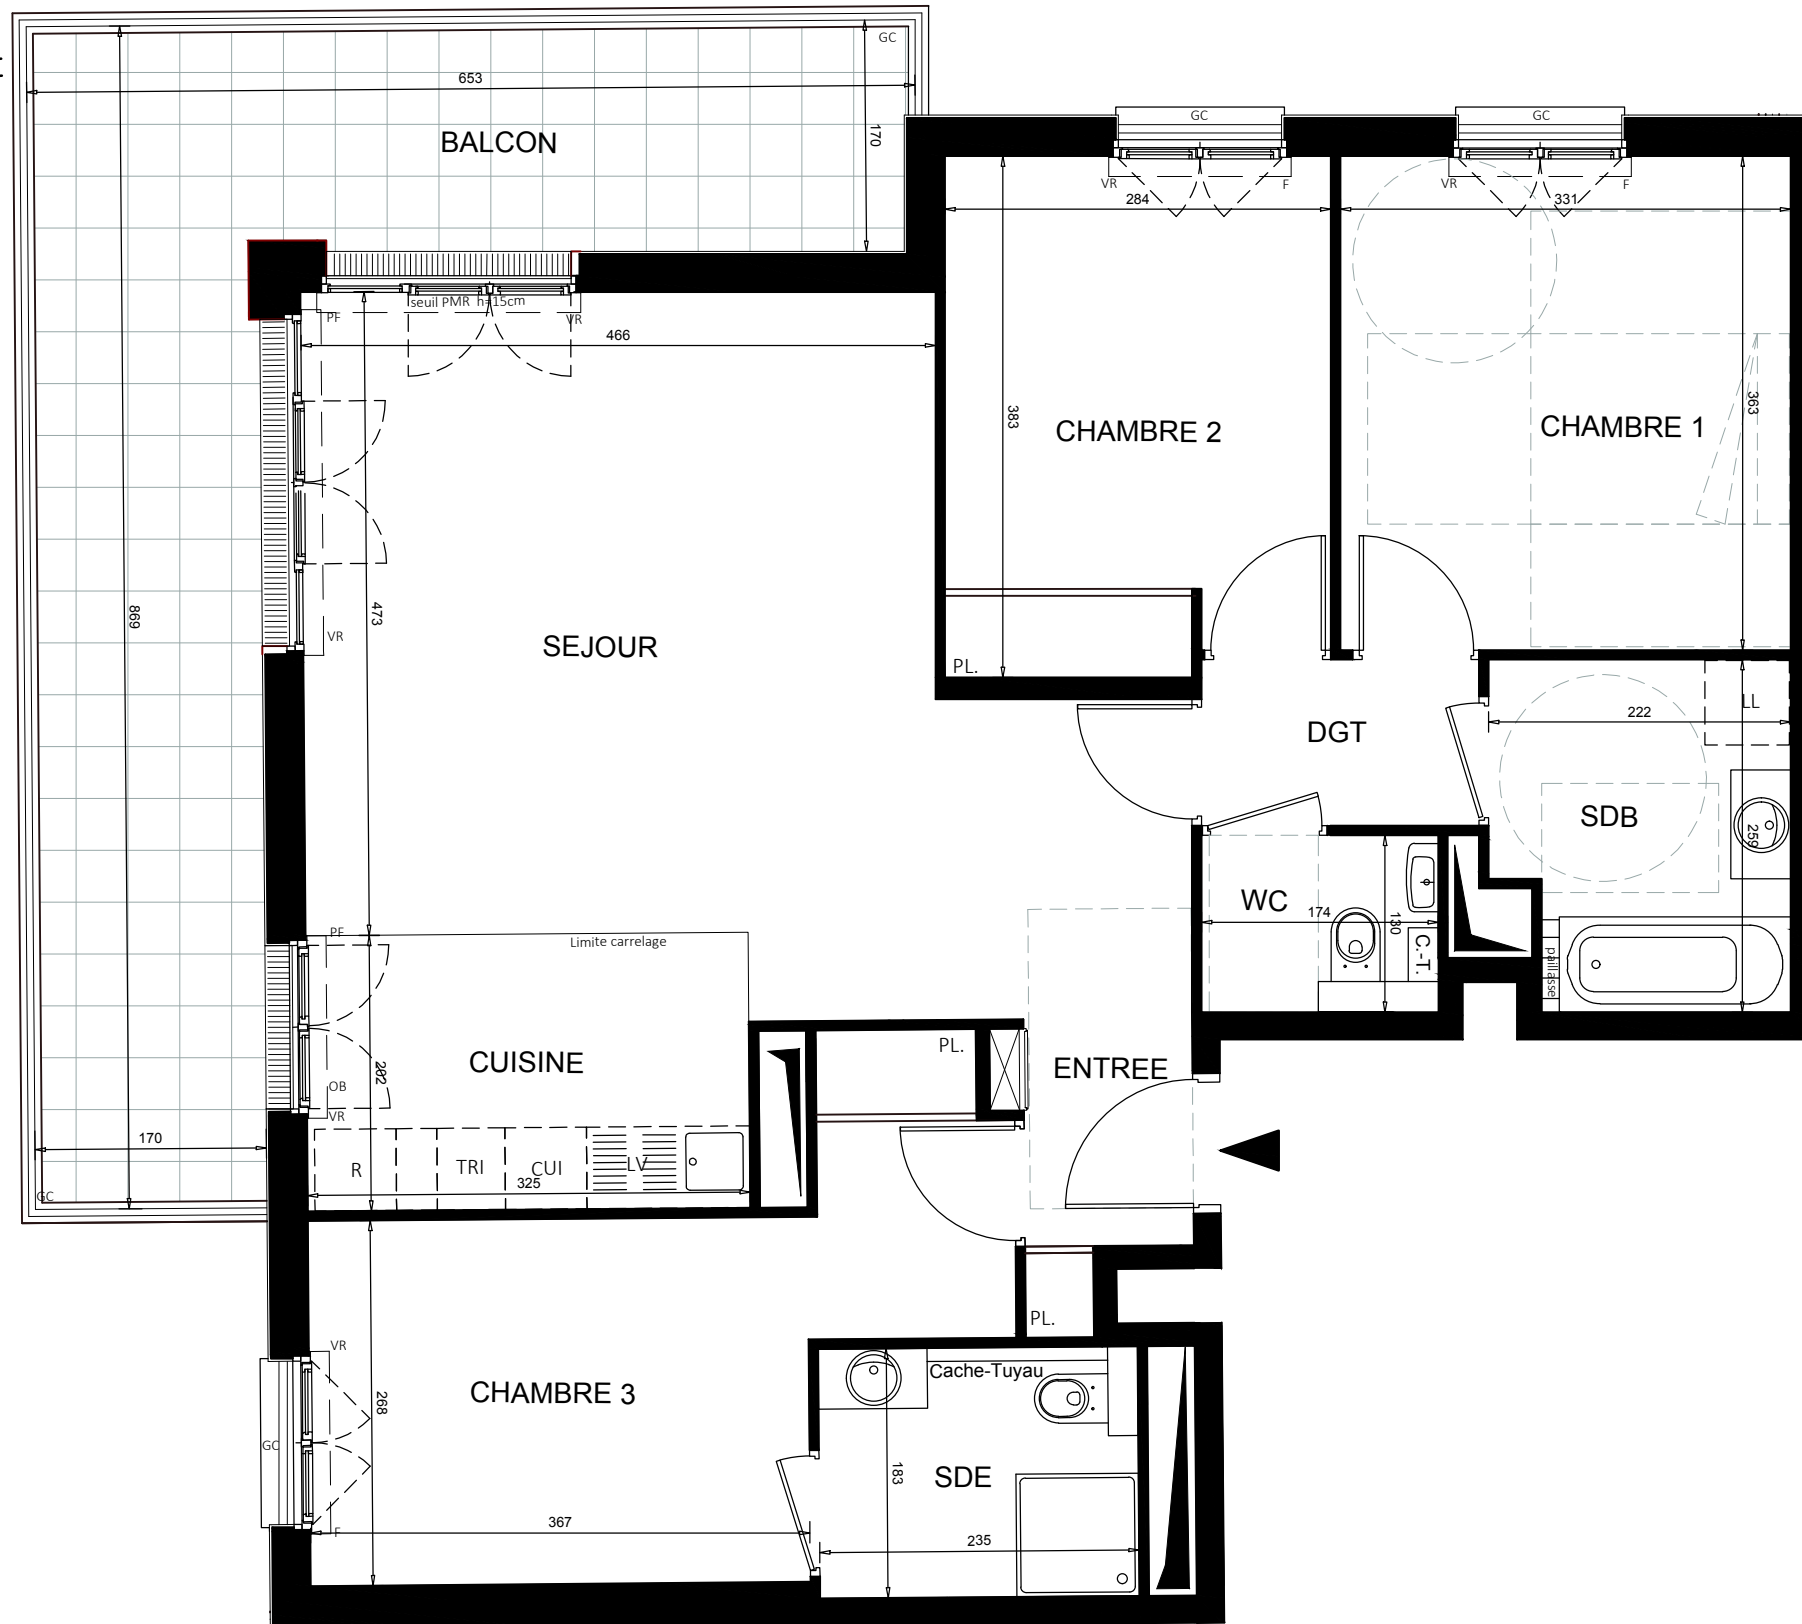


Mimésis

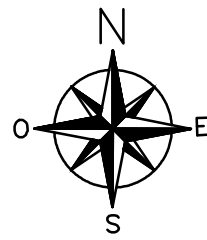

ZAC PARC CENTRALE 92290 CHATENAY MALABRY

BÂT 2	TYPLOGIE	N° DE LOT
R+2	Appartement de 4 Pièces	223

ENTREE	2,41m ²
SEJOUR / CUISINE	33,80m ²
CHAMBRE 1	12,02m ²
CHAMBRE 2	10,62m ²
CHAMBRE 3	13,04m ²
DEGAGEMENT	2,49m ²
SALLE DE BAINS	5,37m ²
SALLE D'EAU / WC	4,30m ²
WC	2,26m ²
SURFACE HABITABLE	86,31m²
BALCON	23,70m ²

Hauteur sous plafond des pièces principales (sauf mention particulière) :
RDC 2,70m environ
Etage 2,50m environ

LEGENDE			
	RETOMBEE DE POUTRE	LL	LAVE-LINGE
	FAUX-PLAFOND, SOFFITE	LV	LAVE-VAISSELLE
	TABLEAU ELECTRIQUE	R	REFRIGERATEUR
	FENETRE (F)	CUI	BLOC CUISSON
	PORTE-FENETRE (PF)	VR	VOLET ROULANT
		OB	OSCILLO-BATTANT
		AV	ALLEGE VITREE
		GC	GARDE-CORPS

ECHELLE : DATE : 31/05/2022 INDICE : 1

PLAN DE VENTE