
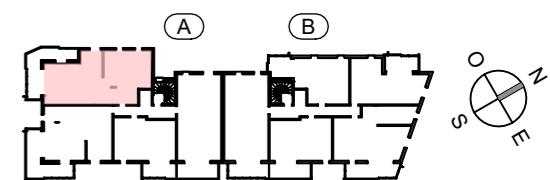


PLAN DE VENTE

RUE DES CARILLONS
74940 ANNECY

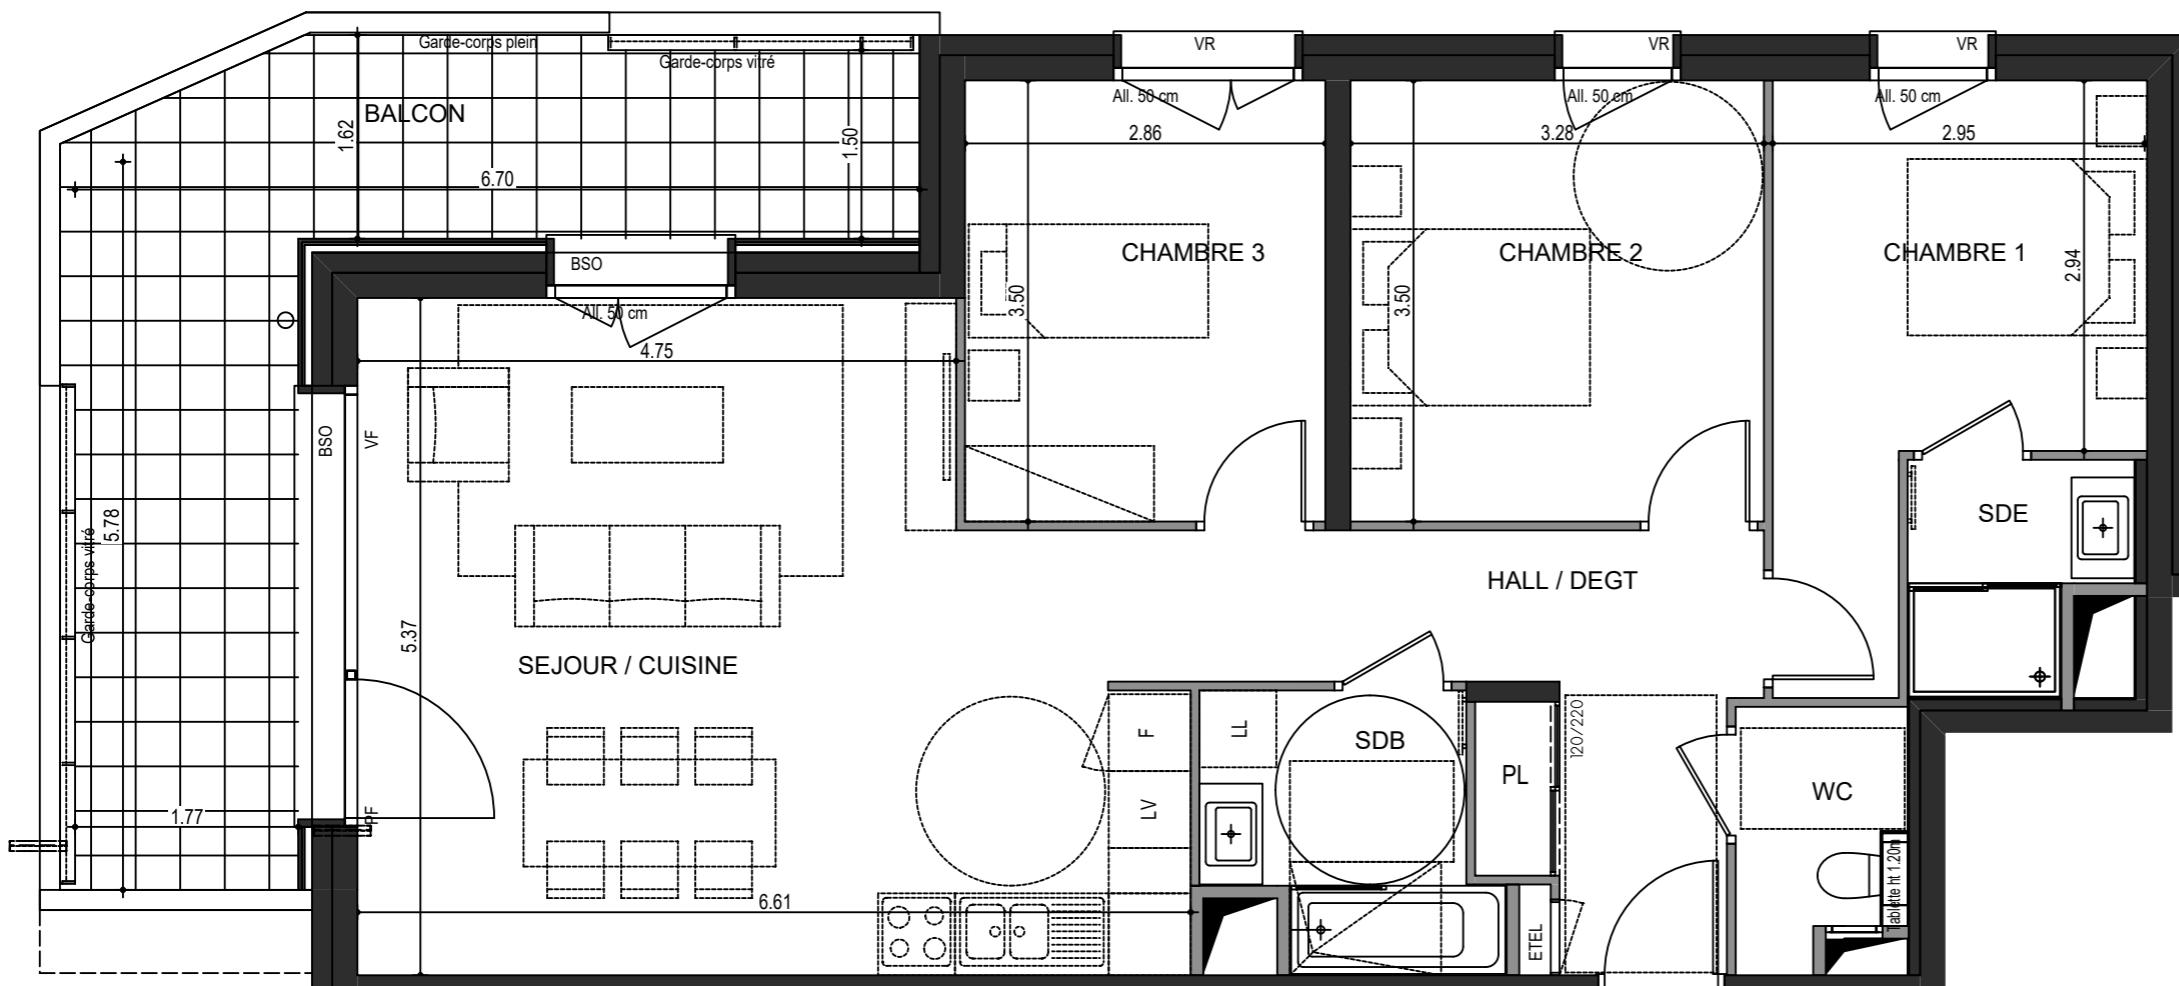

4 PIECES
HALL A - A34 - R+3

HALL / DEGT.	9.42 m ²
SEJOUR / CUISINE	32.05 m ²
CHAMBRE 1	10.69 m ²
CHAMBRE 2	11.48 m ²
CHAMBRE 3	10.01 m ²
SDB	4.51 m ²
SDE	2.87 m ²
WC	2.45 m ²
SURFACE TOTALE HABITABLE	83.48 m ²
BALCON	19.91 m ²
SURFACE TOTALE PRIVATIVE	103.39 m ²

LEGENDE	LL: Position éventuelle Lave Linge
VR : Volets roulant électrique	PF : Porte fenêtre
BSO : Brises soleil orientables	VF : Vitrage fixe
All : Allège	Soffite et faux plafond
GC : Garde-Corps Vitré ou plein	EP
ETEL : Tableau électrique	
LV : Position éventuelle Lave vaisselle	

Hauteur sous plafond des pièces principales sauf mention particulière: 2,50m