


PLAN DE REPERAGE

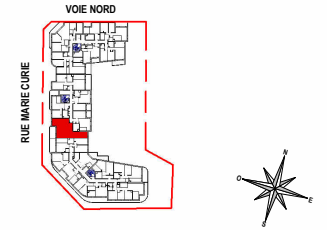

HALL B

N° B34 - LOGEMENT T3 - R+3

TABEAU DE SURFACE

LOGEMENT

Dégagement	29.1 m²
Séjour/Cuisine	24.7 m²
Chambre 1	12.6 m²
Chambre 2	10.6 m²
Entrée	5.7 m²
SDB	4.8 m²
WC	2.4 m²

SURFACE HABITABLE TOTALE 89.9 m²

ANNEXE


Balcon 10.1 m²

SURFACE TOTALE HABITABLE ET ANNEXES 100.0 m²

LEGENDE

PF	Porte-fenêtre	RF	Réfrigérateur
F	Fenêtre	LV	Lave-vaisselle
OF	Ouvrant à la française	LL	Lave-linge
AV	Allège vitrée	CU	Cuisson
VR	Volet roulant	TRI	Tri sélectif
GC	Garde-corps	LC	Linéaire complémentaire
TE	Tableau électrique	AP	Appique
PL	Placard	RP	Robinet de puisage
PV	Pare-vue	PE	Prise étanche

PLAN DE VENTE Indice 4 05/11/2025 Var.

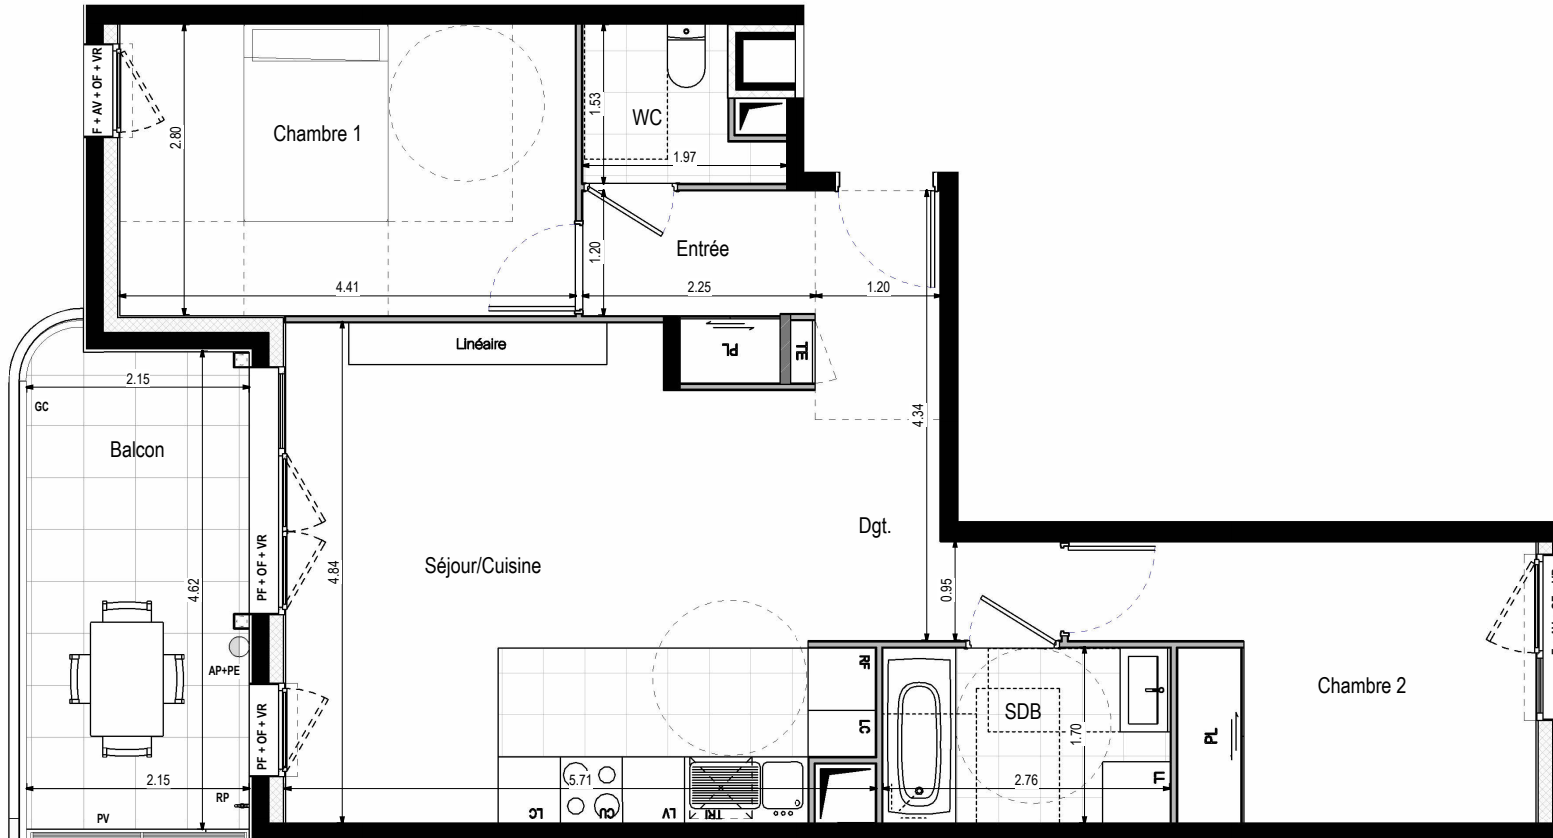

0 1m 2m 5m

