




Zac LaVallée - Coeur Vallée

Châtenay-Malabry

Cours du Commerce / Rue de la Ferme


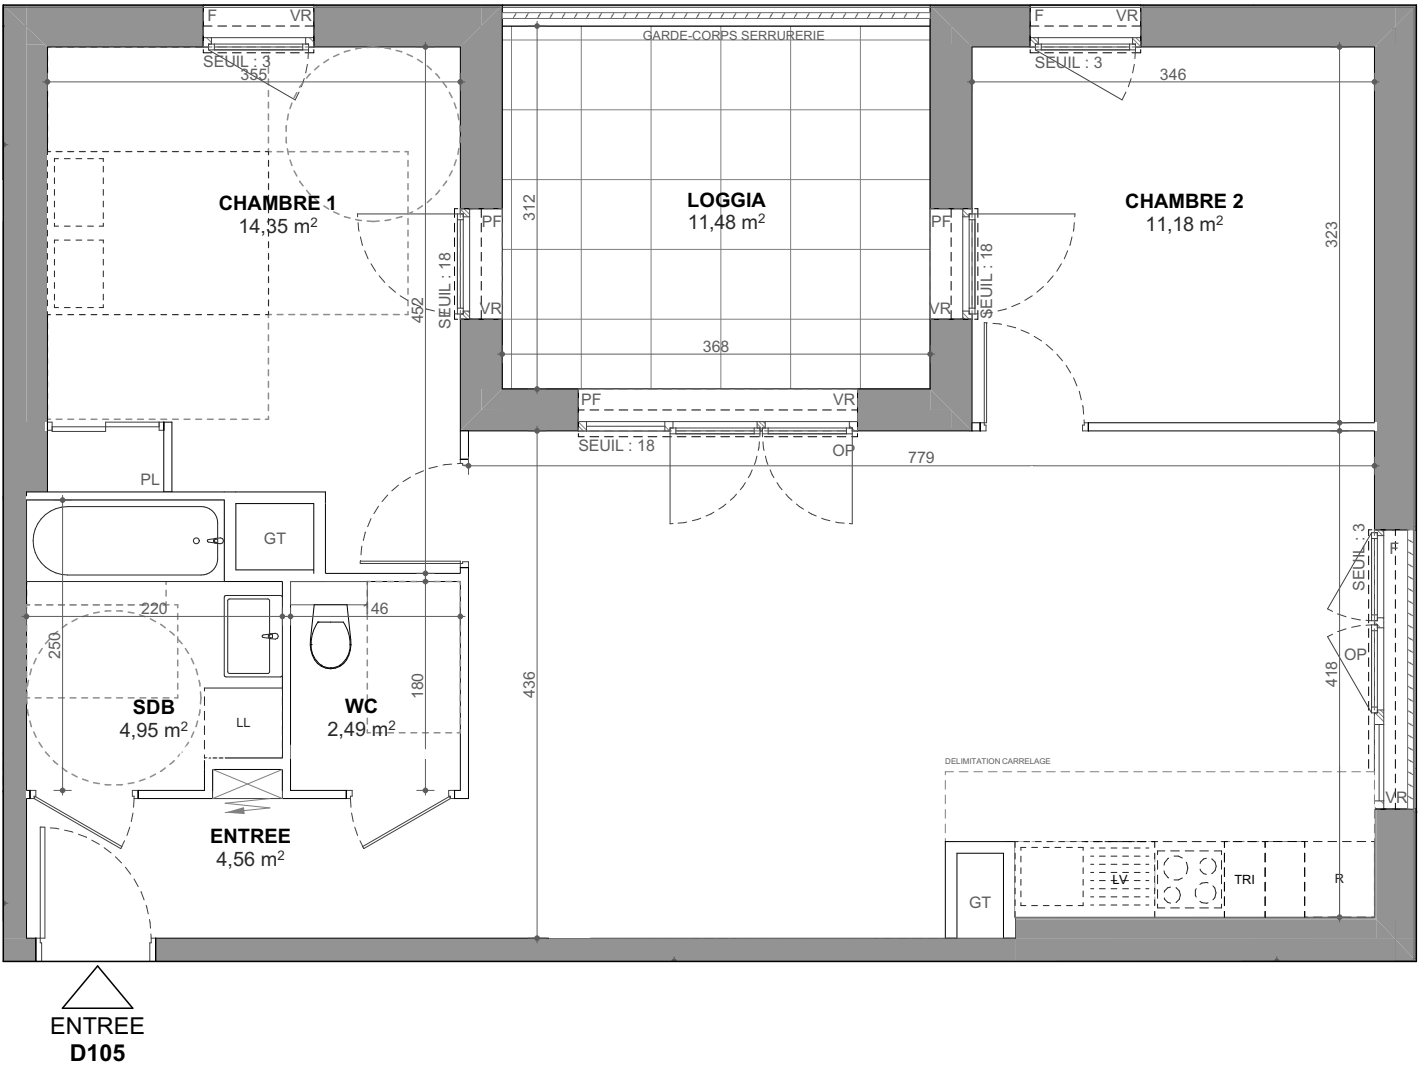



PLAN DE VENTE

Les surfaces, côtes, gaines, retombées, soffites et faux plafonds ainsi que l'emplacement des sanitaires ne sont pas tous figurés ou le sont à titre indicatif. Des modifications sont susceptibles d'être apportées à ce plan en fonction des impératifs administratifs, des contraintes techniques de conception et des tolérances d'exécution, tant en ce qui concerne les dimensions libres que les équipements et les réseaux divers, les appareillages sanitaires et électriques. Seuls seront fournis les équipements figurant sur le descriptif en annexe de l'acte de vente.

3 PIECES	
Bâtiment D - 105 (V2) - 1er étage	
SEJOUR/CUISINE	32,91
ENTREE	4,56
CHAMBRE 1	14,35
CHAMBRE 2	11,18
SDB	4,95
WC	2,49
SURFACE HABITABLE TOTALE	70,44 m²
LOGGIA	11,48
SURFACE EXTERIEURE TOTALE	11,48 m²

  

 Gaine Technique	VR Volets roulants
 Soffites	PL Placard
 Tableau électrique	LV Lave Vaisselle
F Fenêtre	LL Lave Linge
PF Porte Fenêtre	R Réfrigérateur
	TRI Tri selectif

17/10/2025	INDICE: 0
------------	-----------