
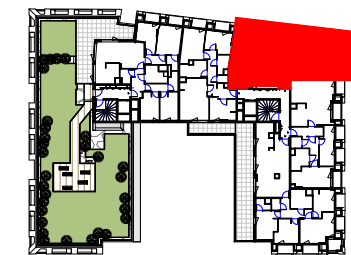


- SUCY EN BRIE -
Place du marché / Rue Maurice Berteaux

3 PIECES - Bâtiment E
Appartement B502 - 5ème étage

Pièce(s)	Surface
Séjour/cuisine	27.28 m ²
Chambre PMR	12.95 m ²
Chambre 1	9.51 m ²
SDB	8.00 m ²
Entrée	5.50 m ²
Dressing	4.85 m ²
Dégagement	3.73 m ²
WC	2.90 m ²
SURFACE HABITABLE TOTALE	74.71 m²
Espace(s) extérieur(s) privatif(s)	
Loggia	2.98 m ²
Balcon	2.40 m ²

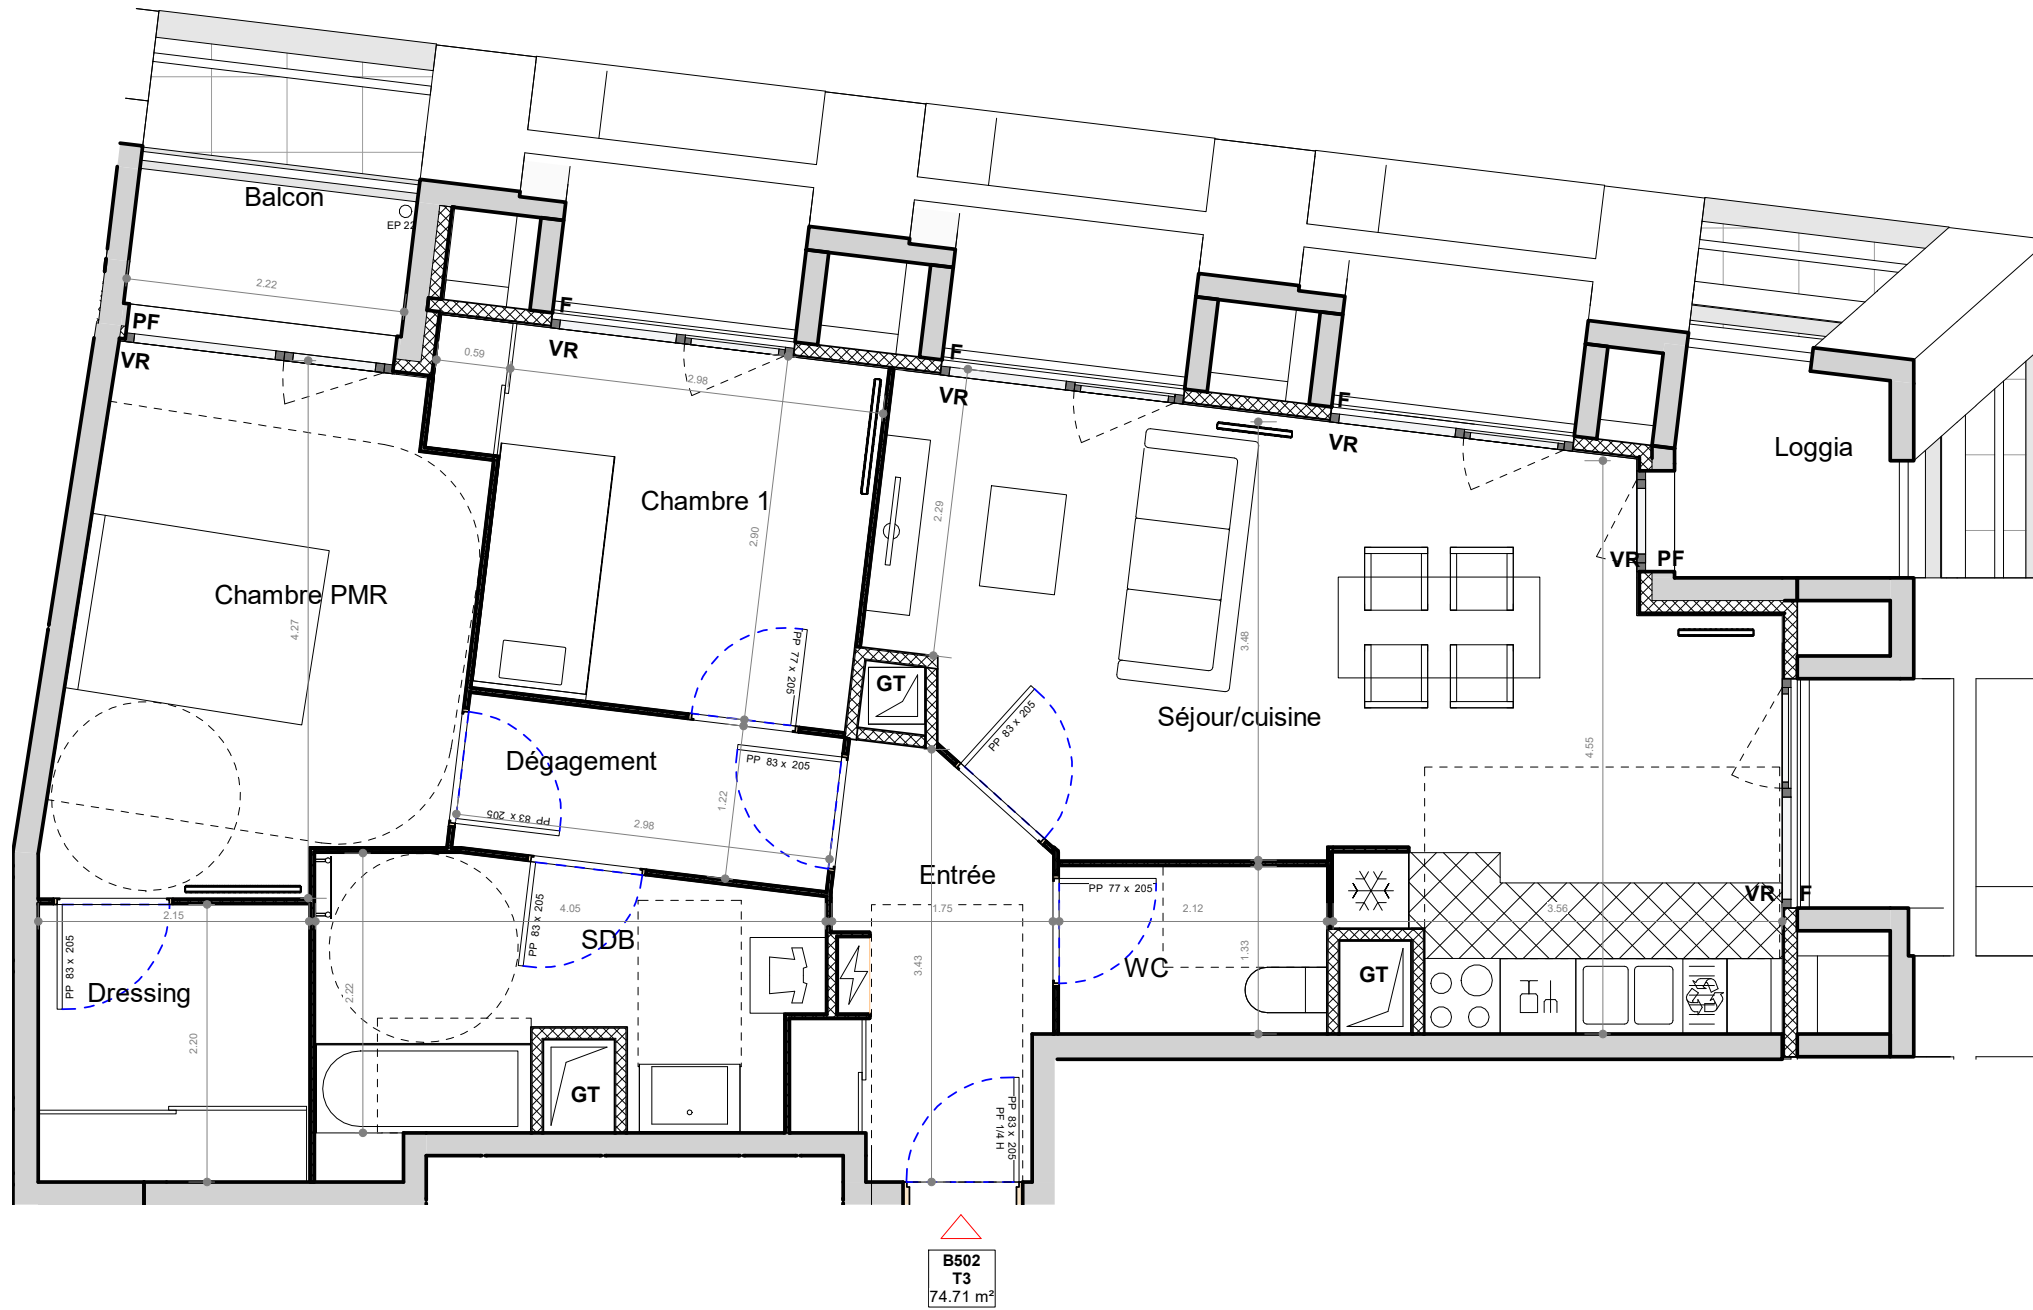

- F Fenêtre
- PF Porte fenêtre
- VR Volets roulants
- BEC Ballon d'Eau Chaude
- Tableau électrique
- Gaine technique
- Soffites HSP 2.20m env.

21/04/23

INDICE :

Ech :

0 m 0.5 m 1 m 1.5 m 2 m