
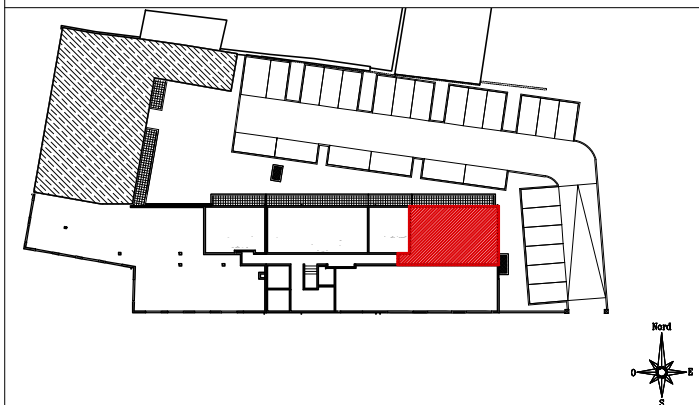


**"COUR DES MARCHANDISES"**

**- PONTOISE -**  
Place du Général de Gaulle

4 PIECES  
BÂTIMENT E - **E-004** - RDC

ENTREE	05.30 m <sup>2</sup>
SEJOUR	25.10 m <sup>2</sup>
CUISINE	05.80 m <sup>2</sup>
CHAMBRE 1	13.46 m <sup>2</sup>
CHAMBRE 2	09.51 m <sup>2</sup>
CHAMBRE 3	09.06 m <sup>2</sup>
SDE	03.11 m <sup>2</sup>
SDB	05.48 m <sup>2</sup>
DGT	04.31 m <sup>2</sup>
<b>SURFACE HABITABLE TOTALE</b>	<b>81.13 m<sup>2</sup></b>
TERRASSE	14.30 m <sup>2</sup>

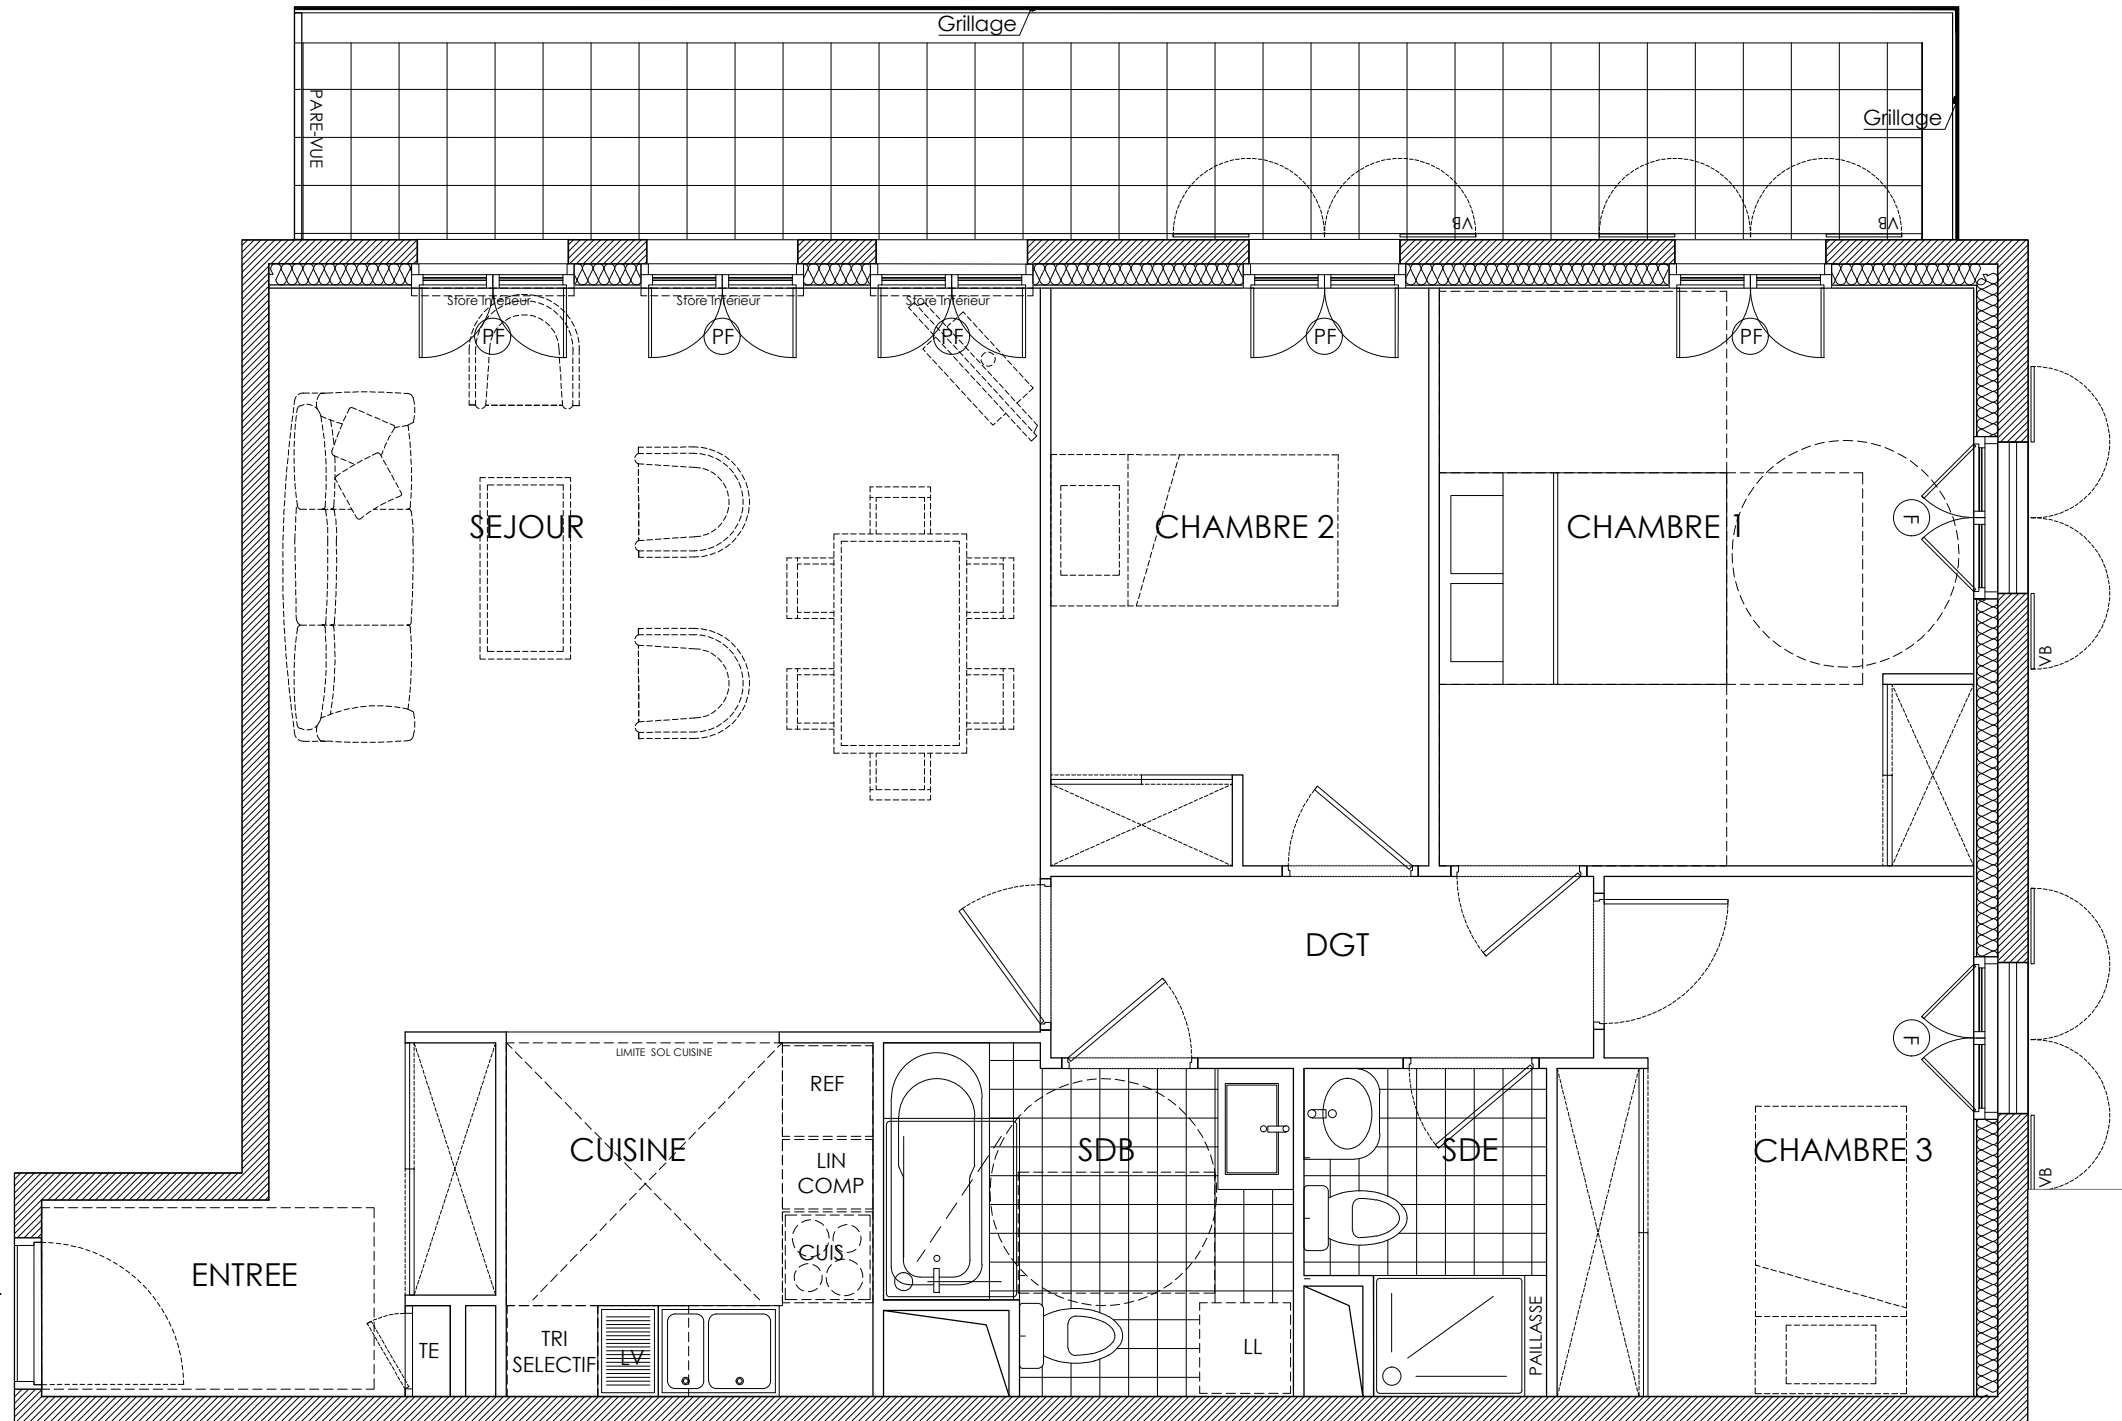

- Gain Technique
- Soffites : HSP 2.20 env.
- Fenêtre
- Porte-Fenêtre
- ODB Oeil-de-boeuf
- Tableau Electrique
- Placard
- VB Volets Battants

07/10/2019

INDICE NOT



Les surfaces, côtes, gaines, retombées, soffites et faux-plafonds ainsi que l'emplacement des sanitaires ne sont pas tous figurés ou le sont à titre indicatif. Des modifications sont susceptibles d'être apportées à ce plan en fonction des impératifs administratifs, des contraintes techniques de conception et des tolérances d'exécution, tant en ce qui concerne les dimensions libres que les équipements et les réseaux divers, les appareillages sanitaires et électriques. Seuls seront fournis les équipements figurant sur les descriptif en annexe de l'acte de vente.