


### PLAN DE PRE-COMMERCIALISATION



RUE DES CARILLONS  
74940 ANNECY

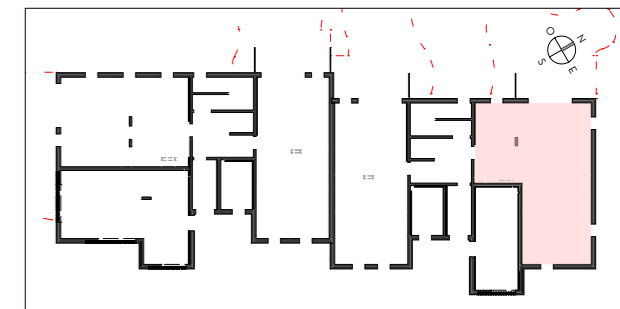

### 4 PIECES HALL C - C01 - RDC

SEJOUR / CUISINE	34.66 m <sup>2</sup>
CHAMBRE 1	14.69 m <sup>2</sup>
CHAMBRE 2	10.01 m <sup>2</sup>
CHAMBRE 3	10.52 m <sup>2</sup>
HALL	4.68 m <sup>2</sup>
DEGT.	4.34 m <sup>2</sup>
SDB	4.71 m <sup>2</sup>
SDE	2.50 m <sup>2</sup>
BUANDERIE	2.34 m <sup>2</sup>
WC	1.36 m <sup>2</sup>
<b>SURFACE TOTALE HABITABLE</b>	<b>89.81 m<sup>2</sup></b>
TERRASSE	17.49 m <sup>2</sup>
JARDIN PRIVATIF	49.36 m <sup>2</sup>
<b>SURFACE TOTALE PRIVATIVE</b>	<b>156.66 m<sup>2</sup></b>

C01

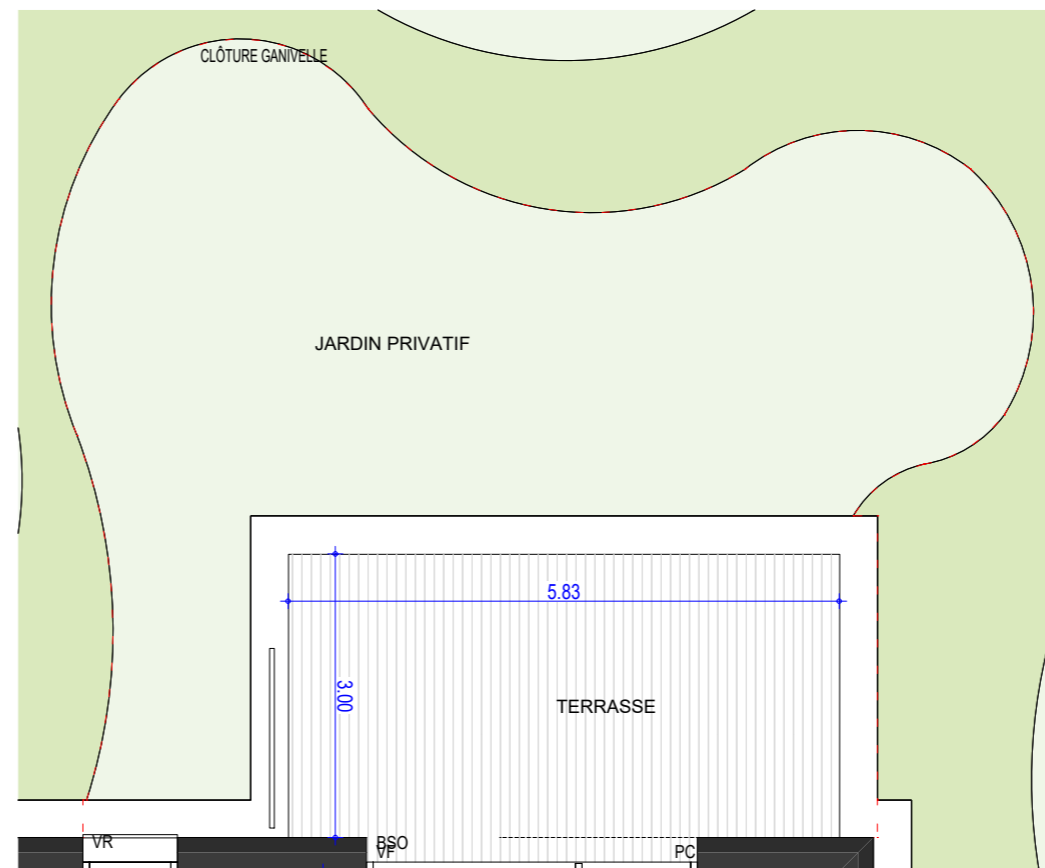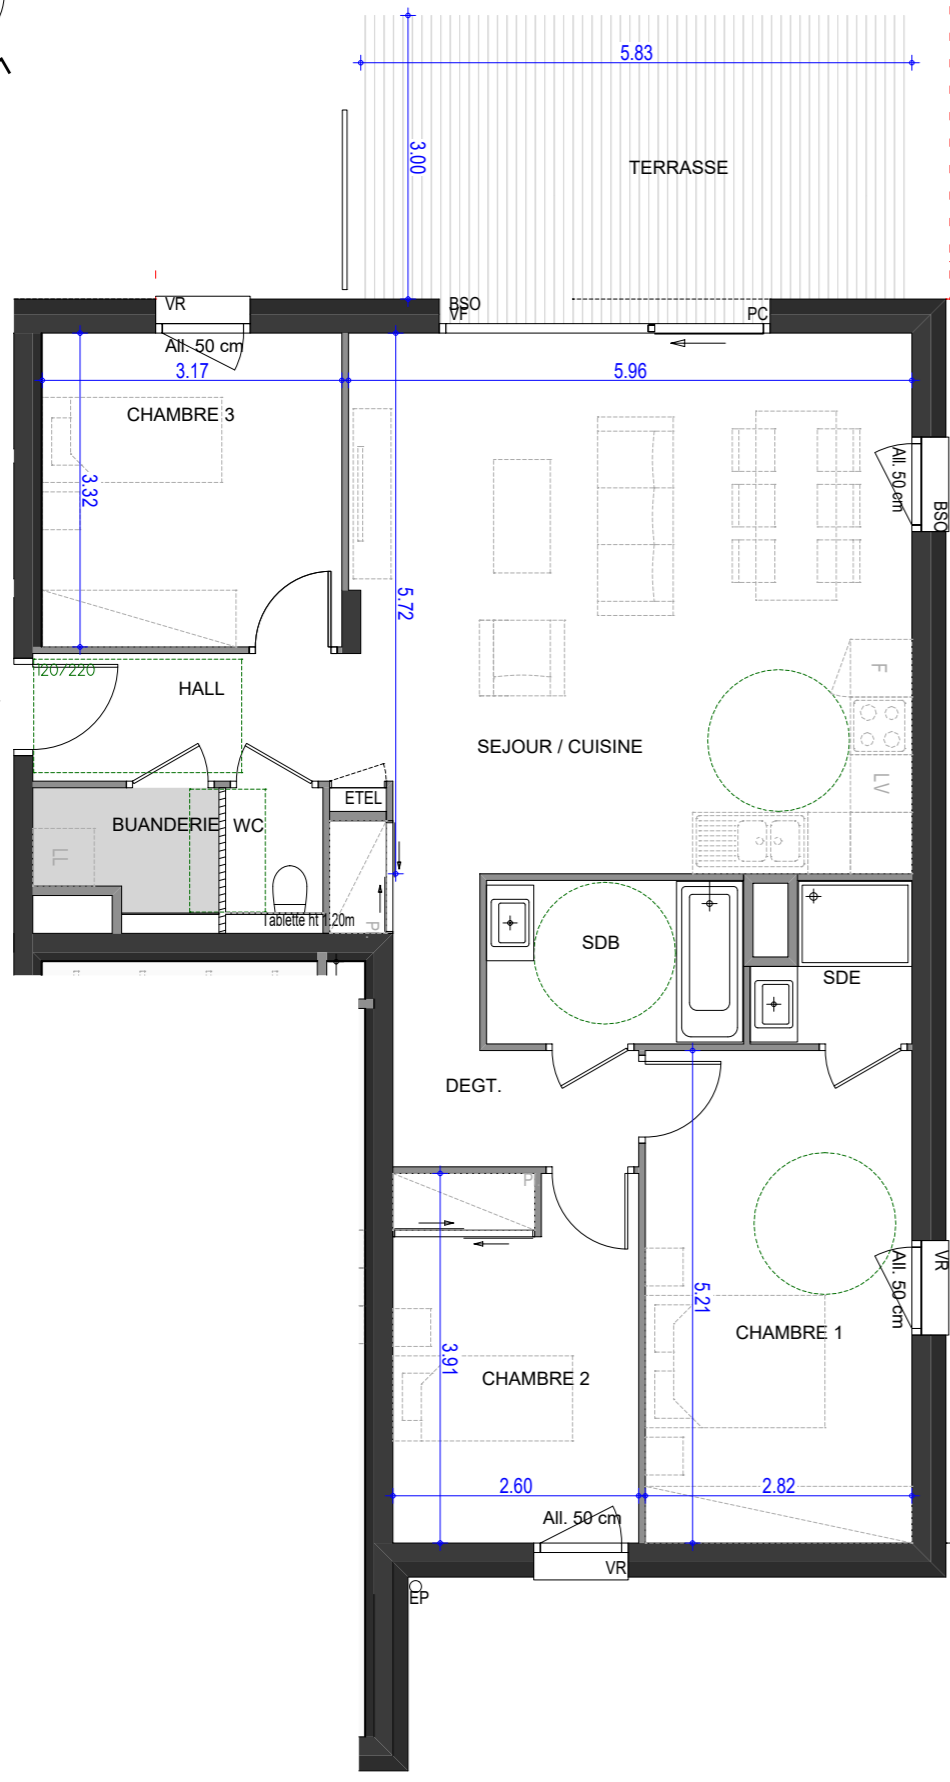

LEGENDE

VR : Volets roulant électrique	LL : Position éventuelle Lave Linge
B SO : Brises soleil orientables	F : Fenêtre
All : Allège	PF : Porte fenêtre
GC : Garde-Corps Vitré	VF : Vitrage fixe
E TEL : Tableau électrique	Soffite et faux plafond
LV : Position éventuelle Lave vaisselle	

Hauteur sous plafond des pièces principales sauf mention particulière: 2,50m

ECHELLE	0 1m	DATE	JUILLET 2023	INDICE	0
---------	------	------	--------------	--------	---