

L'ÉGÉRIE



- CLAMART -
Avenue du Général de Gaulle

2 PIECES

BATIMENT F - F303 - 3e étage

ENTREE	5.43 m ²
SEJOUR/CUISINE	25.12 m ²
CHAMBRE 1	11.84 m ²
SDB	5.78 m ²

SURFACE HABITABLE TOTALE 48.16 m²

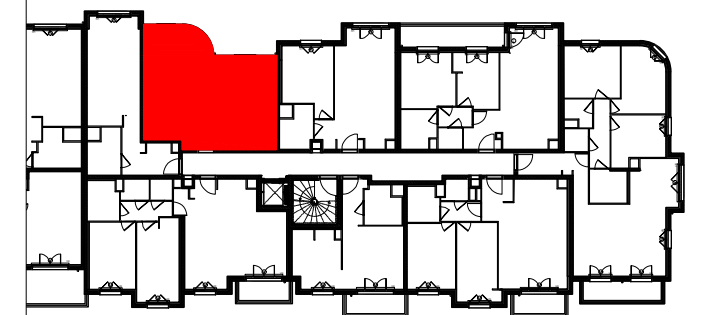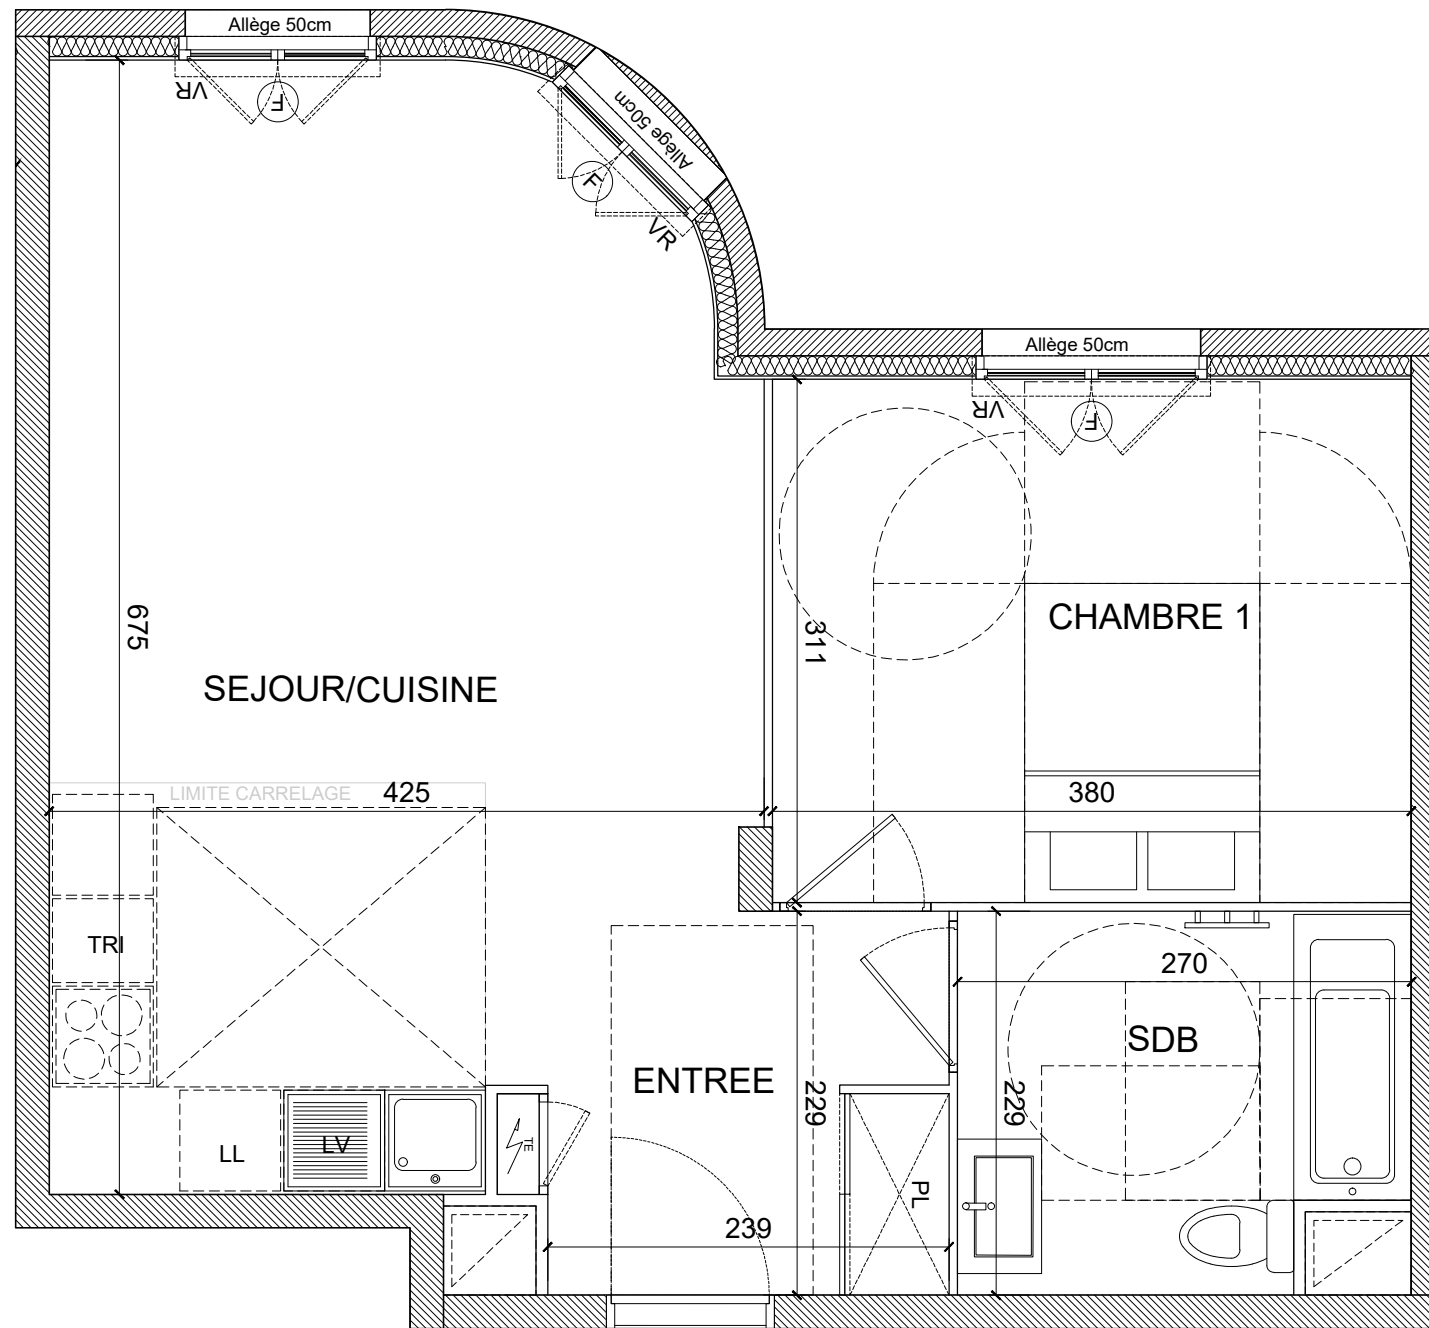

Soffites : HSP2.20-2.30 env.	Gaine Tech. Logement
Fenêtre	Tableau Electrique
Porte-Fenêtre	Placard
Lave-Vaisselle	Volets Roulants
Lave-Linge	Tri Sélectif

Avril 2024

INDICE : 03