



N° B 1204

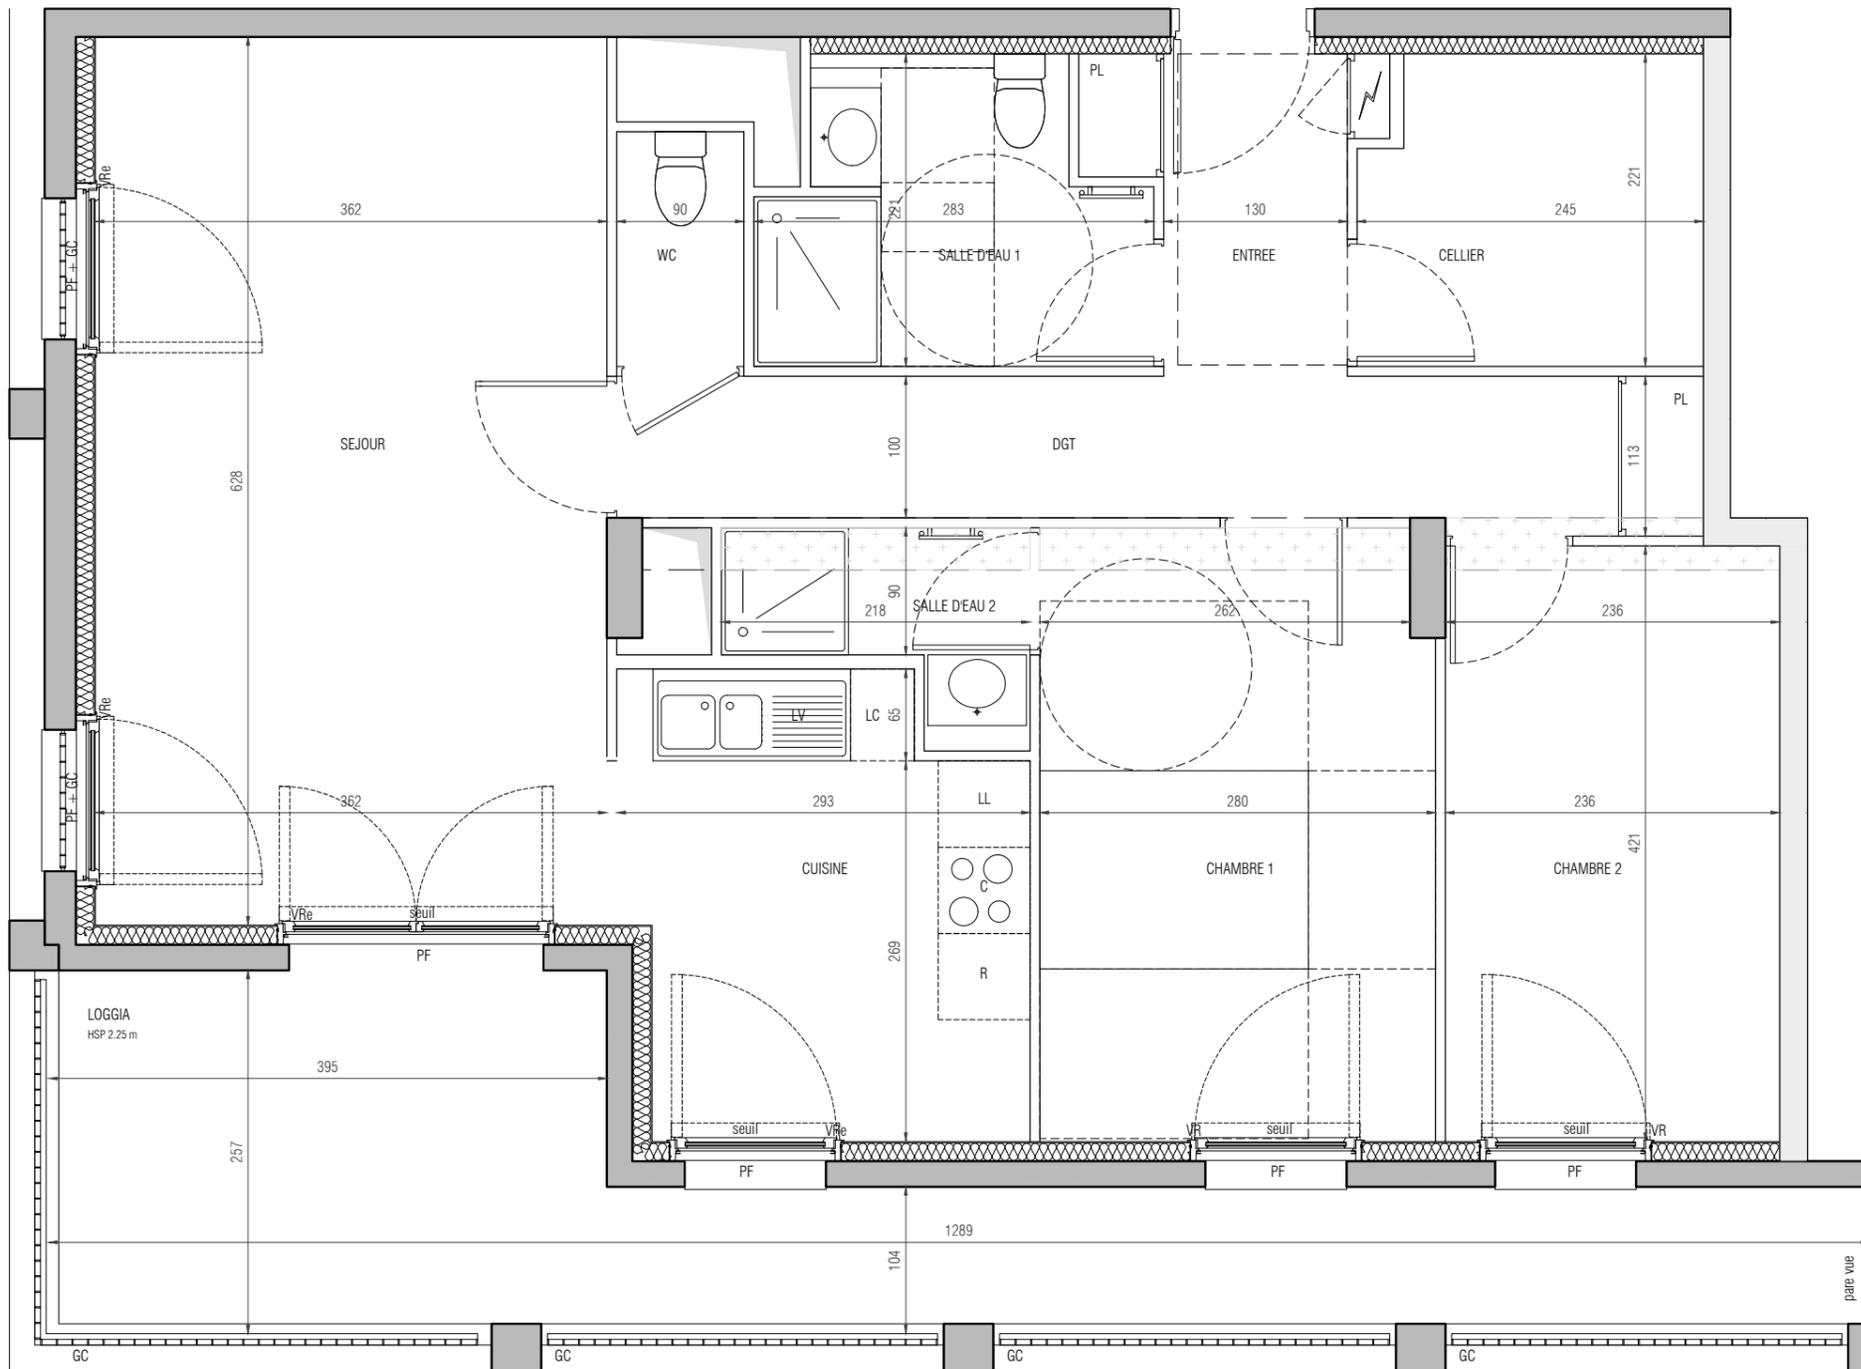

BOULEVARD FRANÇOIS BLANCHO  
44000 NANTES

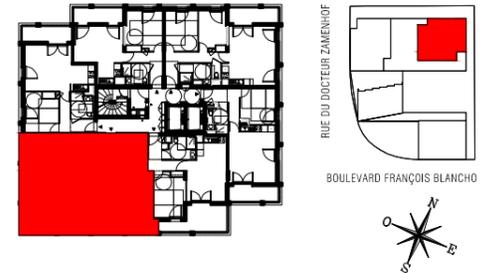


BATIMENT B  
APPARTEMENT DE 3 PIÈCES  
n° B1204 au 12ème étage

ENTREE + PL	3.61 m²
DEGAGEMENT + PL	7.93 m²
CELLIER	5.19 m²
SEJOUR CUISINE	31.67 m²
CHAMBRE 1	12.01 m²
CHAMBRE 2	9.96 m²
SALLE D'EAU 1	5.25 m²
SALLE D'EAU 2	2.48 m²
WC	1.49 m²
<b>SURFACE TOTALE HABITABLE</b>	<b>79.59 m²</b>
LOGGIA	19.36 m²

LEGENDE

FE Fenêtre	☰ Sèche Serviette
PF Porte Fenêtre	R Réfrigérateur
VRe Volet Roulant électrique	LV Lave Vaisselle
VR Volet Roulant	LL Lave Linge
GC Garde-corps	C Cuisson
☒ Faux plafond	LC Linéaire complémentaire
⚡ Tableau électrique	
PL Placard	

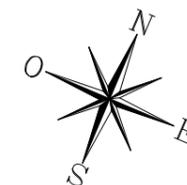

Indice 0 FEVRIER 2022

Echelle : 0 50 100 200cm

architectes babin + renaud