

"COUR DES MARCHANDISES"



- PONTOISE -
Place du Général de Gaulle

4 PIECES
BÂTIMENT E - **E-105** - 1er étage

ENTREE	02.77 m ²
SEJOUR	31.30 m ²
CUISINE	05.90 m ²
CHAMBRE 1	12.54 m ²
CHAMBRE 2	09.02 m ²
CHAMBRE 3	11.43 m ²
SDE	02.38 m ²
SDB	04.06 m ²
WC	02.08 m ²
DGT	06.29 m ²

SURFACE HABITABLE TOTALE 87.77 m²

BALCON 04.93 m²

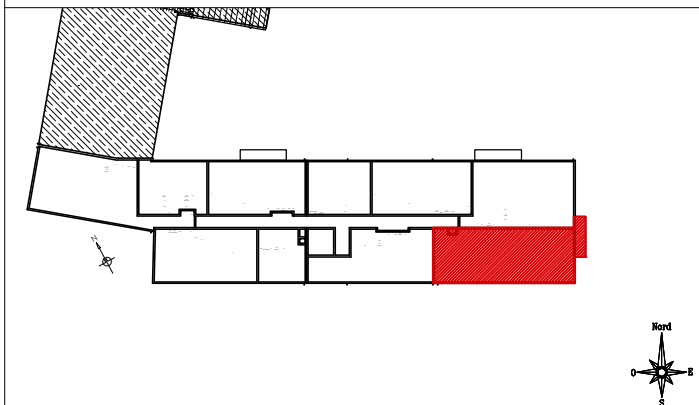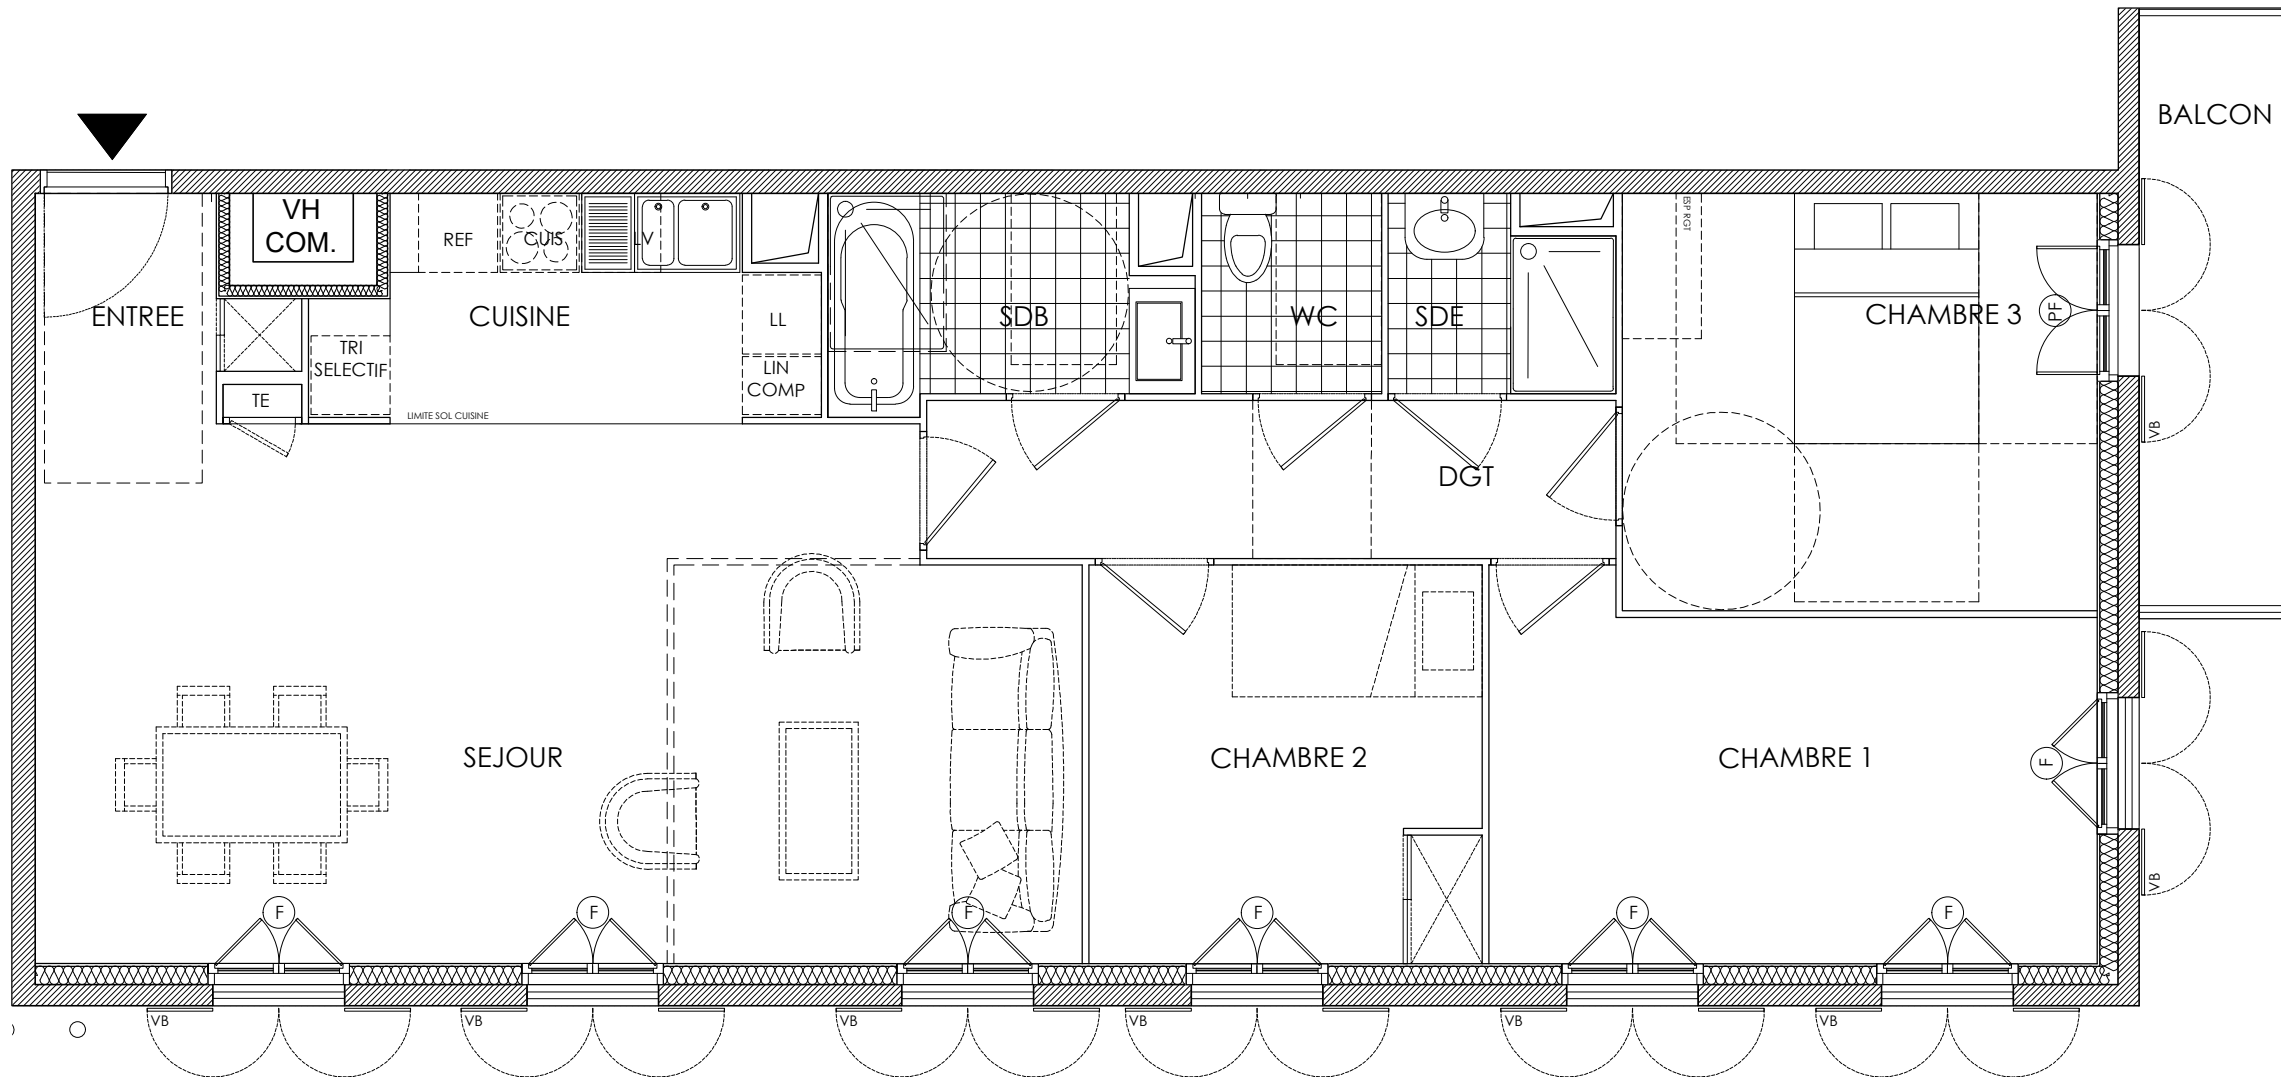

- Gaine Technique
- Soffites : HSP 2.20 env.
- F Fenêtre
- PF Porte-Fenêtre
- ODB Oeil-de-boeuf
- Tableau Electrique
- PI Placard
- VB Volets Battants

07/10/2019

INDICE NOT



Les surfaces, côtes, gaines, retombées, soffites et faux-plafonds ainsi que l'emplacement des sanitaires ne sont pas tous figurés ou le sont à titre indicatif. Des modifications sont susceptibles d'être apportées à ce plan en fonction des impératifs administratifs, des contraintes techniques de conception et des tolérances d'exécution, tant en ce qui concerne les dimensions libres que les équipements et les réseaux divers, les appareillages sanitaires et électriques. Seuls seront fournis les équipements figurant sur les descriptif en annexe de l'acte de vente.