



L'ORFÈVRE

L'ORFÈVRE
- 92140 - CLAMART -

5° étage Bât A Type : 3P N° 503

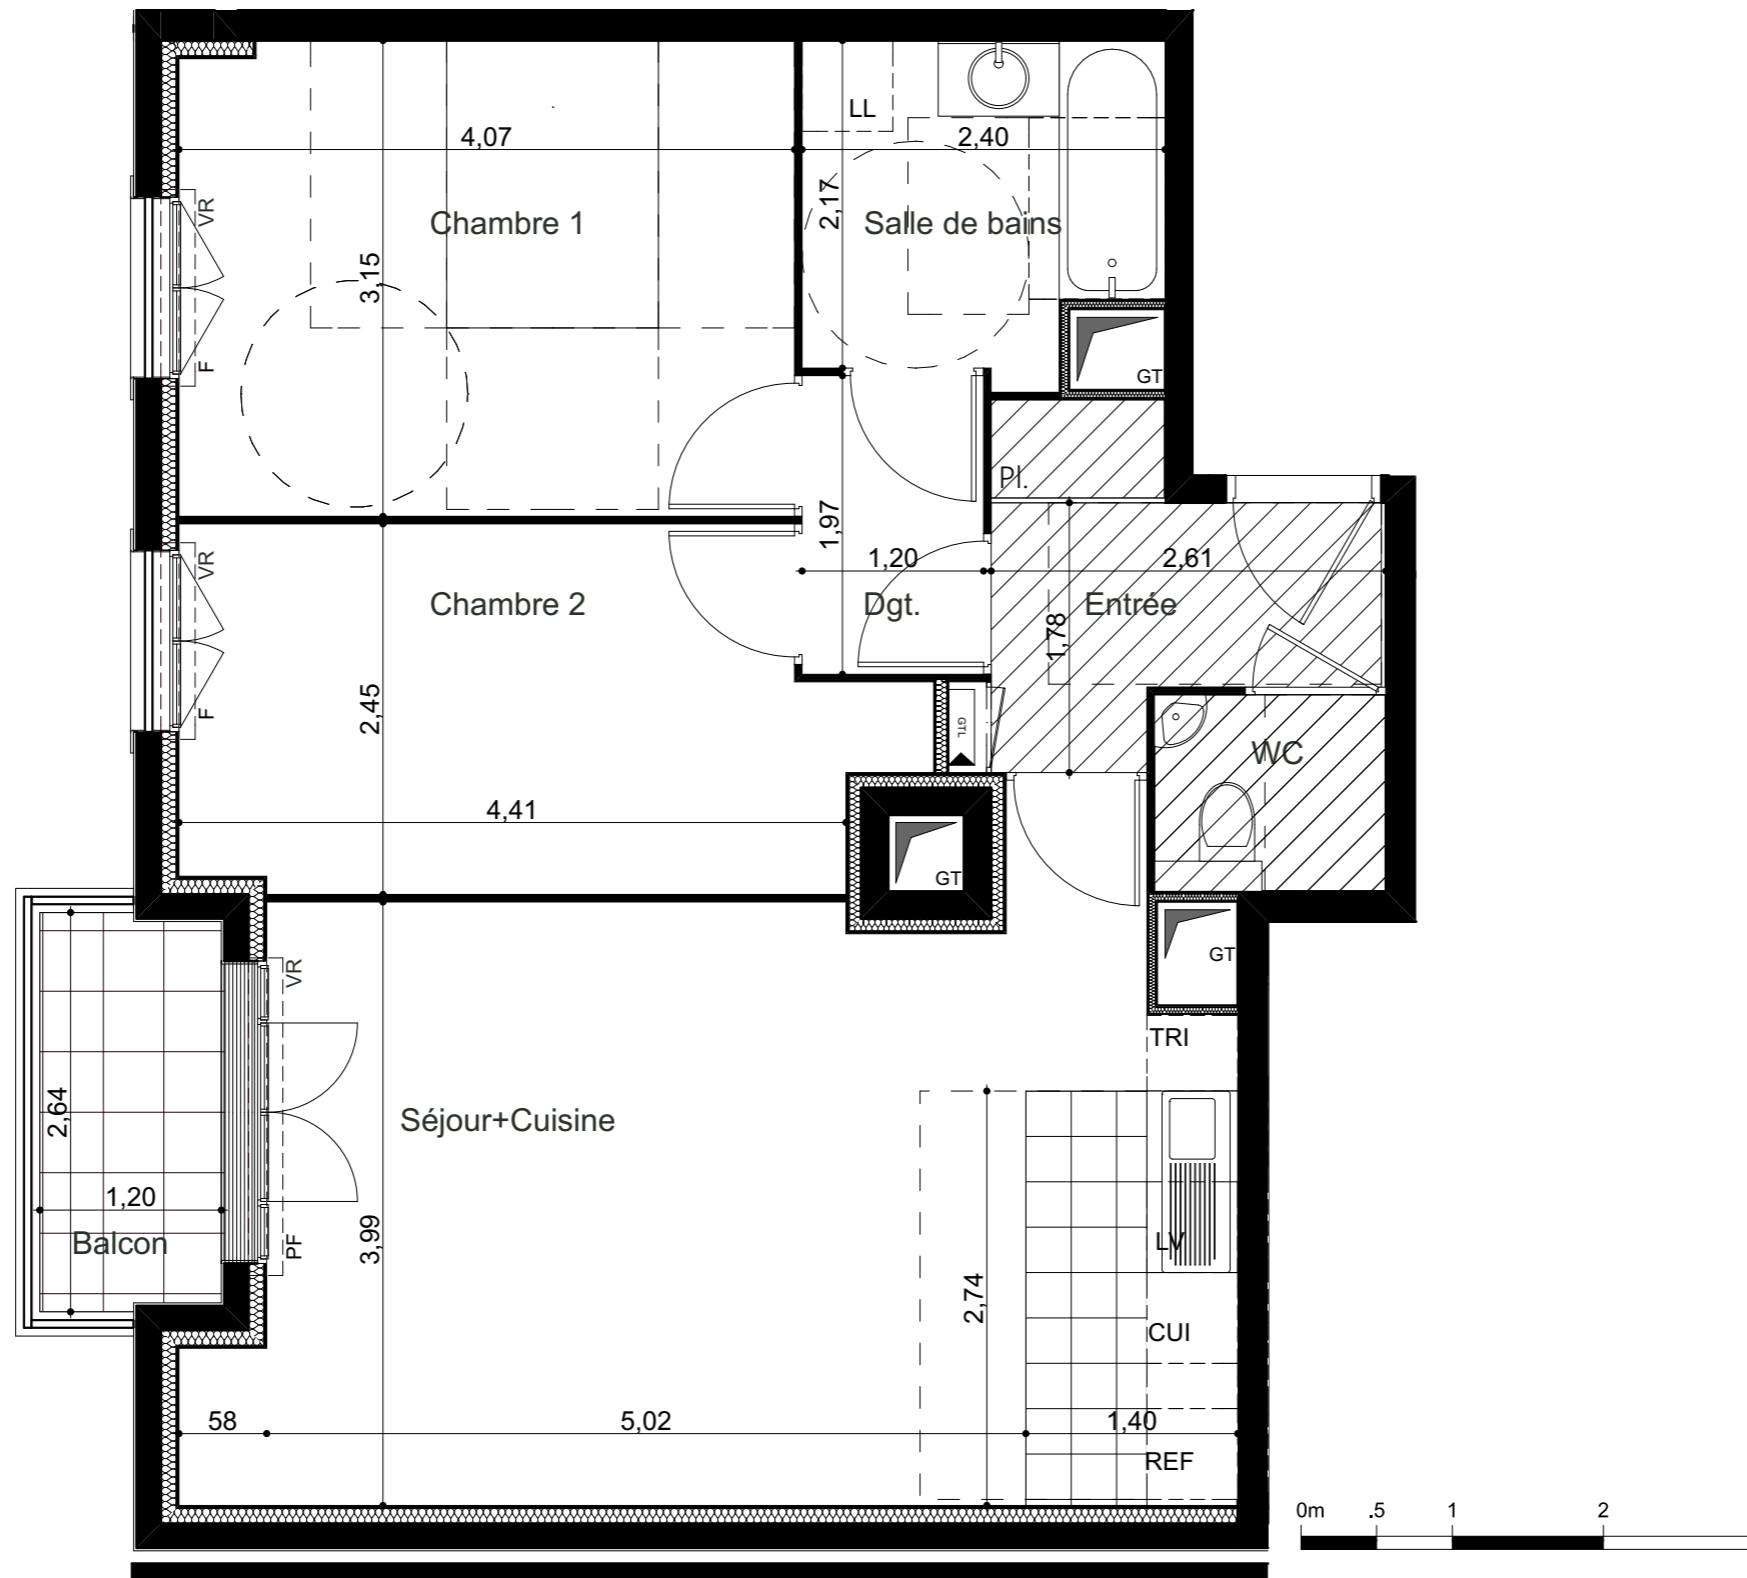

Entrée	4,72 m ²
Séjour+Cuisine	26,30 m ²
Chambre 1	12,74 m ²
Chambre 2	10,73 m ²
Dgt.	2,37 m ²
Salle de bains	4,95 m ²
WC	1,99 m ²
SURFACE HABITABLE TOTALE	63,80 m²
Balcon	3,10 m ²
SURFACE ANNEXES TOTALE	3,10 m²

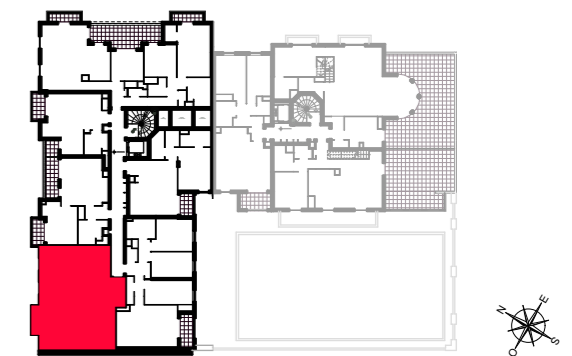

	Surface carrelée	VR	Volets roulants
	Gaine technique elec	F	Fenêtre
	Soffites : HSFP 2.20m env.	FR	Fenêtre ronde
	Gaine technique	PF	Porte fenêtre
	Gaine vide	Pl.	Placard
	Caillebotis Seuil < 25cm	REF	Réfrigérateur
		CUI	Cuisinière
		LV	Lave-vaisselle
		LL	Lave-linge
		TRI	Tri sélectif

07 AVRIL 2022

INDICE : 01