



HALL B

APPARTEMENT DE 4 PIECES
n° B041 au 4ème étage

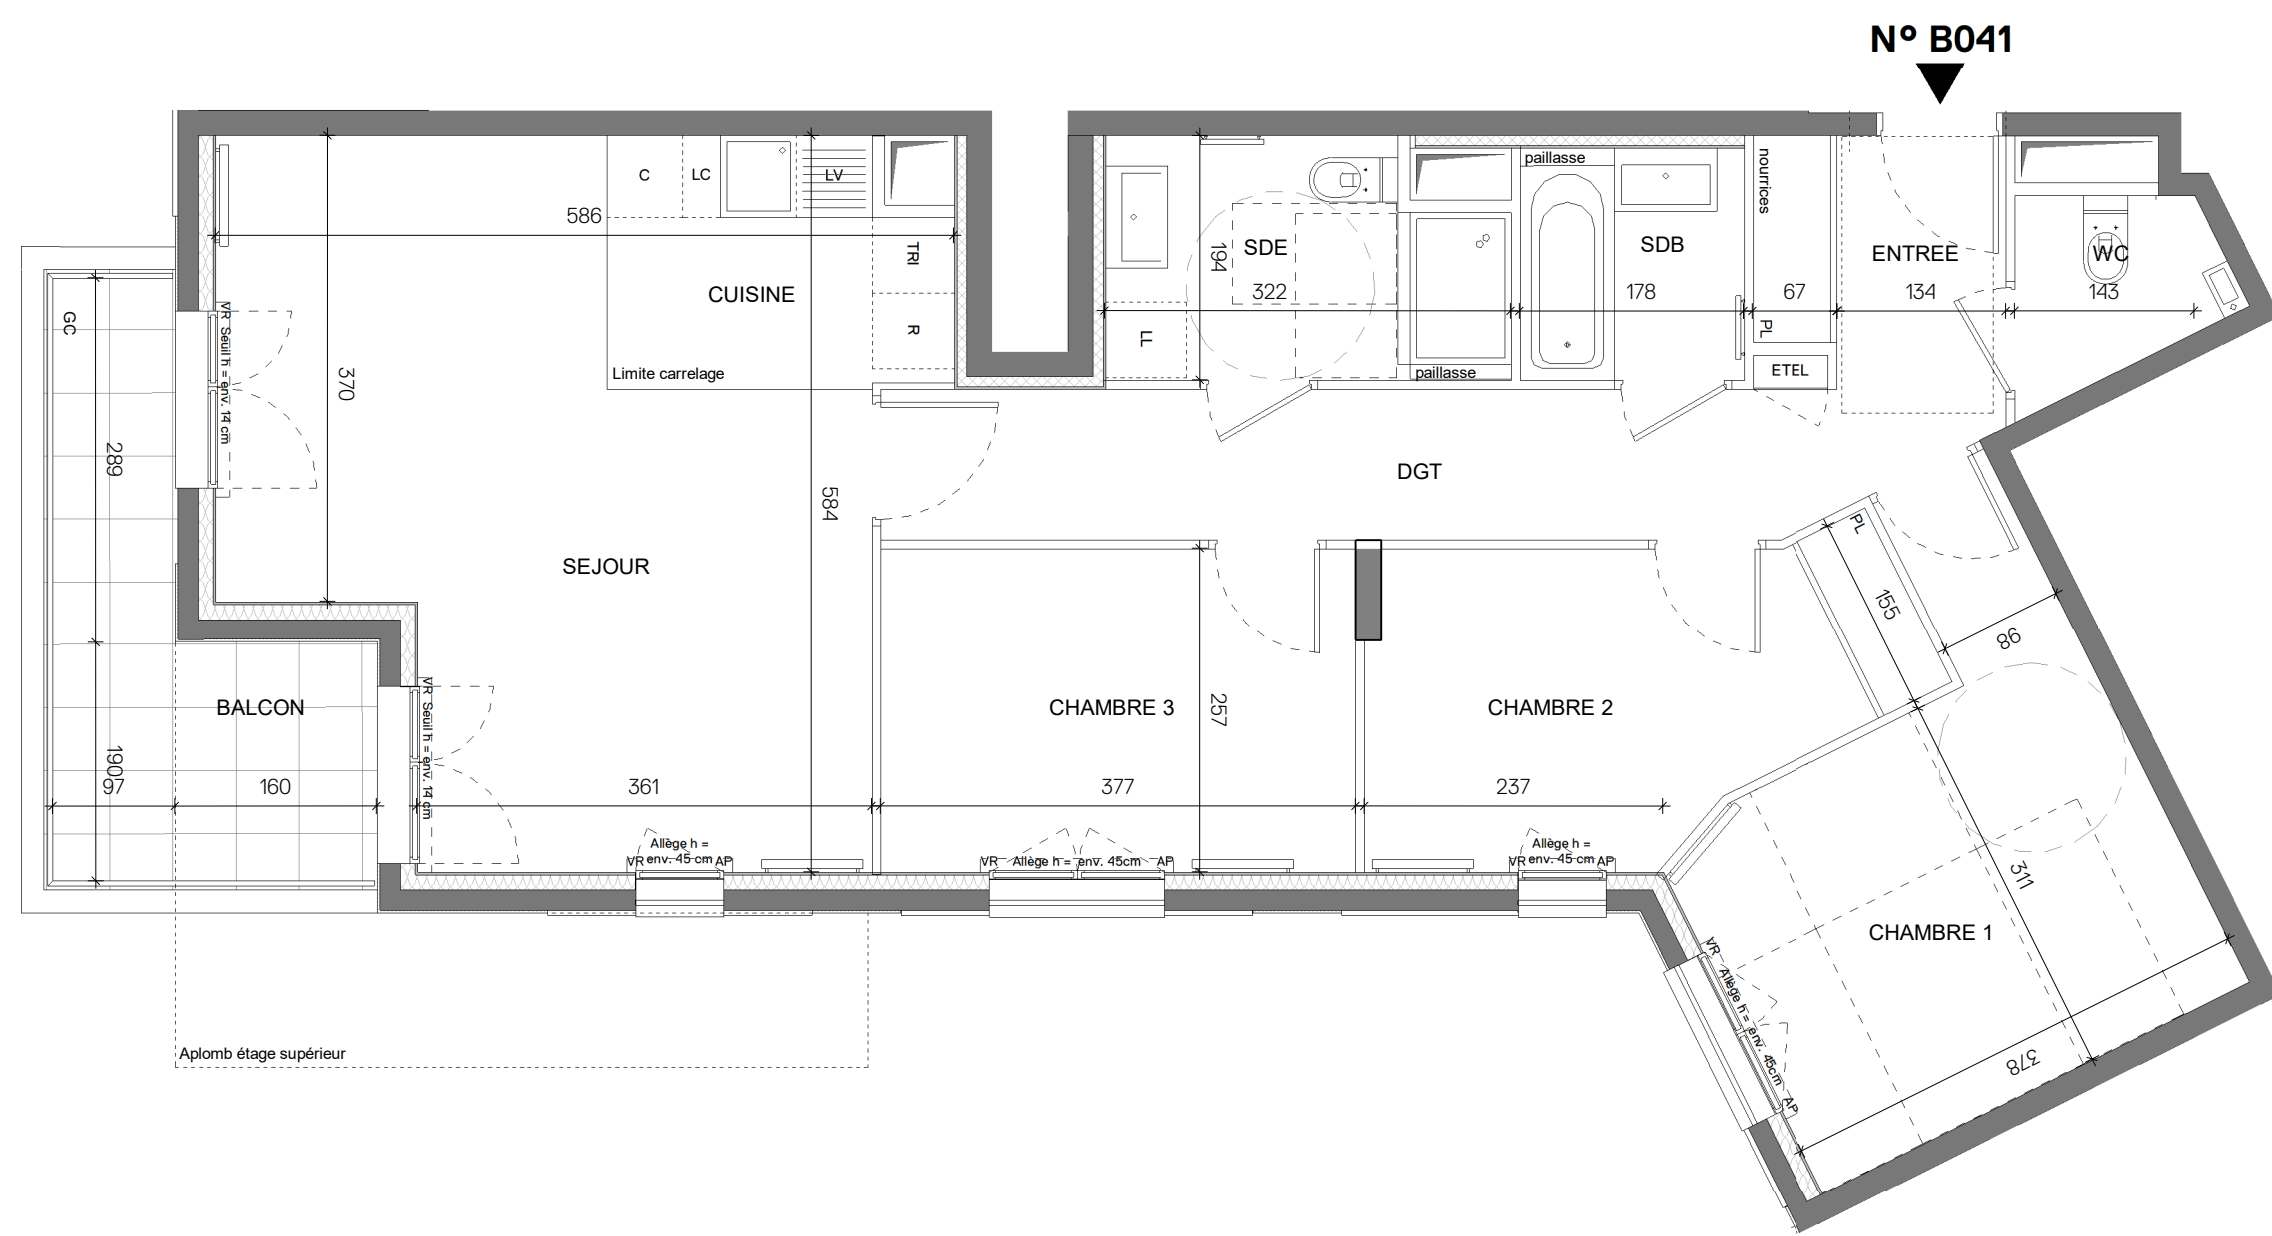

ENTREE	4,65 m ²
SEJOUR	22,79 m ²
CUISINE	5,07 m ²
CHAMBRE 1	13,22 m ²
CHAMBRE 2	9,66 m ²
CHAMBRE 3	9,69 m ²
SDE	5,70 m ²
SDB	3,27 m ²
WC	2,30 m ²
DGT	9,03 m ²
SURFACE HABITABLE	85,38 m²
BALCON	7,68 m ²
SURFACE TOTALE HABITABLE ET ANNEXE	93,06 m²

LEGENDE			
AP	allège pleine	sèche-serviette	
AV	allège vitrée	radiateur	
VR	volet roulant	R	réfrigérateur
GC	garde corps	LV	lave vaisselle
⬢	soffite / faux plafond	LL	lave ligne
ETEL	esp tech elec du lgt	C	cuisson
PL	placard	TRI	tri sélectif
⊕	robinet de puisage	-----	retombée de poutre
☀	fenêtre	⌣	porte fenêtre
		▬	fenêtre fixe

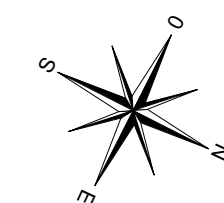

Conformément à la réglementation, ce plan est
EVOLUTIF **PMR**

Nota : Les surfaces des placards sont comprises dans celles des pièces où ils se situent. Des modifications sont susceptibles d'être apportées à ce plan en fonction des nécessités techniques et réglementaires de la réalisation, tant en ce qui concerne les dimensions libres que l'équipement. Les soffites, faux-plafonds, retombées, gaines techniques, canalisations, trappes de visite, descentes d'eaux pluviales, équipements électriques, ne sont pas systématiquement représentés ou le sont à titre indicatif. Les dimensions et les implantations des appareils de chauffage, lorsqu'ils sont représentés, sont indicatifs et seront soumis à la conformité de l'étude thermique.

Indice 1 15/10/2021

Echelle : 0 50 100 200cm

EMERIGE **EIFFAGE**
RESIDENTIEL IMMOBILIER

MFR ARCHITECTES