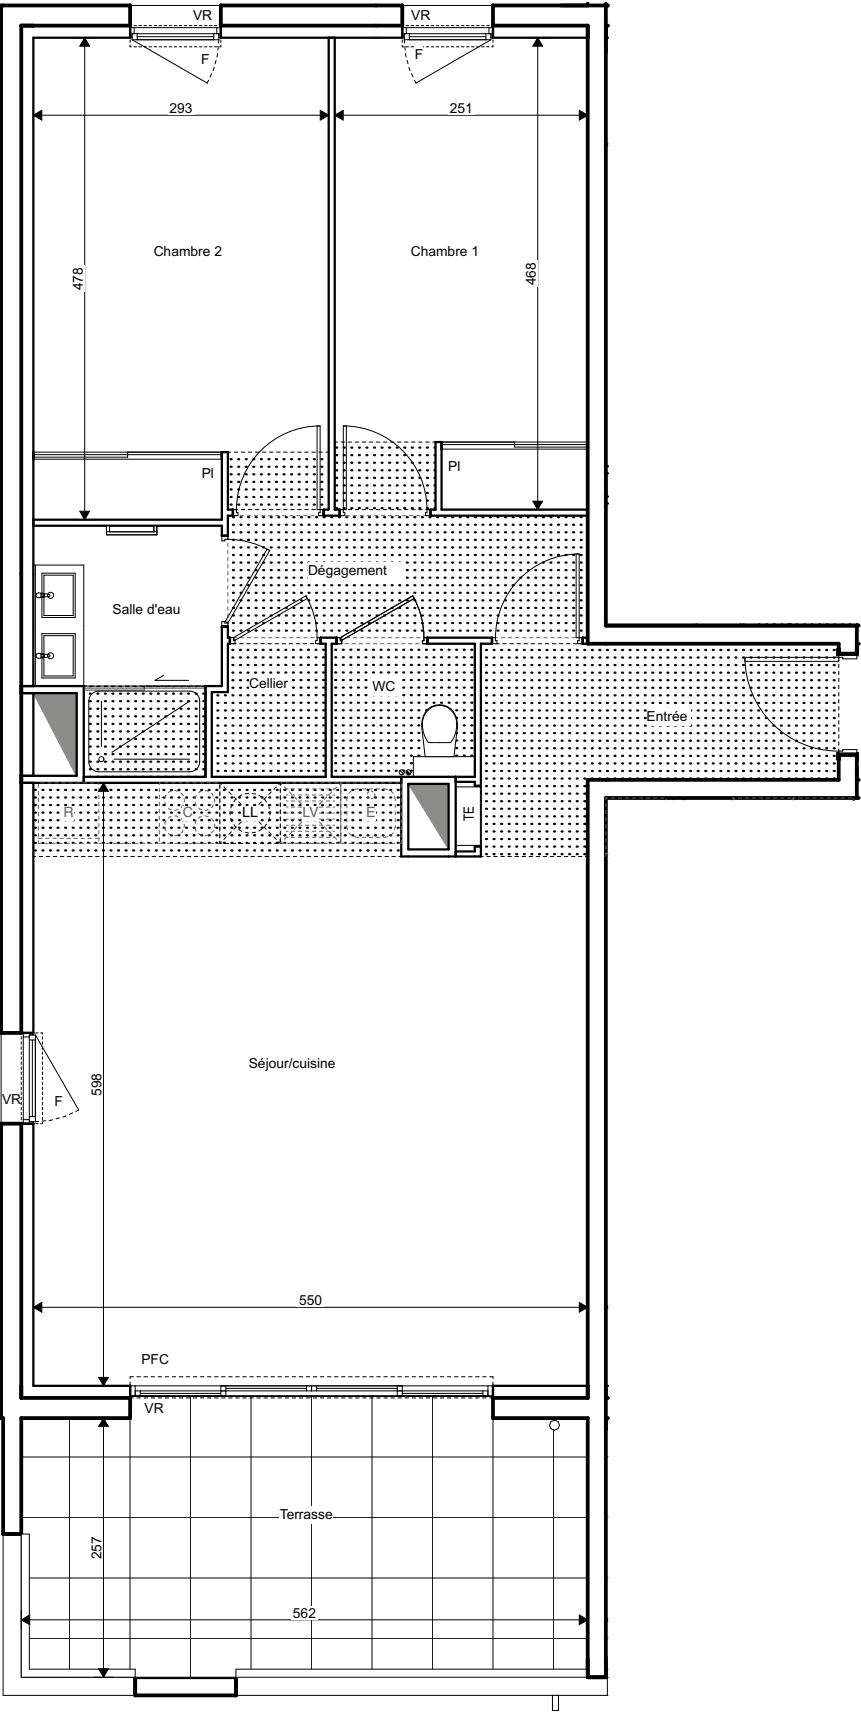


Des modifications sont susceptibles d'être apportées à ce plan en fonction des nécessités techniques et administratives de la réalisation, tant en ce qui concerne les dimensions libres que les équipements et les réseaux divers, les appareils sanitaires et électriques. Il est admis une tolérance de 5% par rapport à la surface habitable globale du logement. Les relombées, soffites, faux plafonds ainsi que l'emplacement des sanitaires ne sont pas tous figurés ou le sont à titre indicatif. Les éléments de cuisine ne sont pas fournis. Ils sont représentés à titre indicatif pour indiquer les emplacements de prises de courants, arrivées ou d'évacuations d'eau.

D25

LA RESERVE

AIX - EN - PROVENCE

1, Avenue Georges Brassens

Numéro	D25
Type appartement	T3
Etage	2

Entrée	4,79
Séjour/cuisine	32,35
Chambre 1+PI	11,71
Chambre 2+PI	13,87
Salle d'eau	4,06
Cellier	1,41
Dégagement	4,32
WC	1,87
Surface totale habitable	74,38 m²

Terrasse	14,44 m²
----------	----------

LEGENDE

FAUX-PLAFOND, SOFFITE

TABLEAU ELECTRIQUE

SECHE SERVLETTE

CLOISON DEMONTABLE

PFC : PORTE - FENETRE COULISSANTE

PF : PORTE - FENETRE

F : FENETRE

Fav : FENETRE allège vitrée

VR : VOLET ROULANT

PV : PARE VUE

C : CUISSON

R : REFRIGERATEUR

E : EVIER

LL : LAVE-LINGE

LV : LAVE-VAISSELLE

PL : PLACARD

Hauteur sous plafond des pièces principales sauf mention particulière : 2.50 m

Echelle : 0 0.5 1m

Créé le 10/12/2021

Modifié le

praxis

immobilier

EIFFAGE

IMMOBILIER