
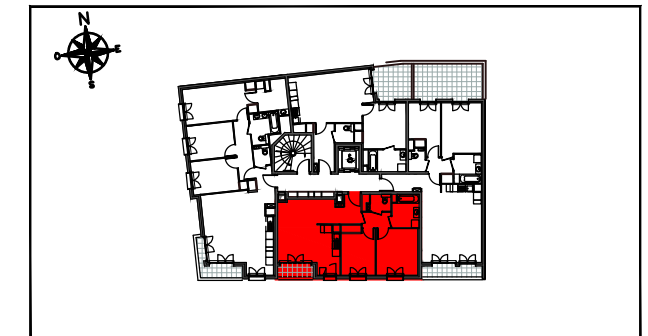
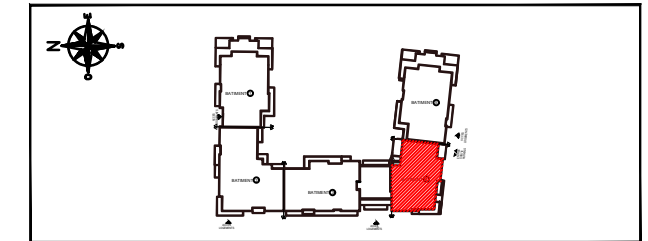
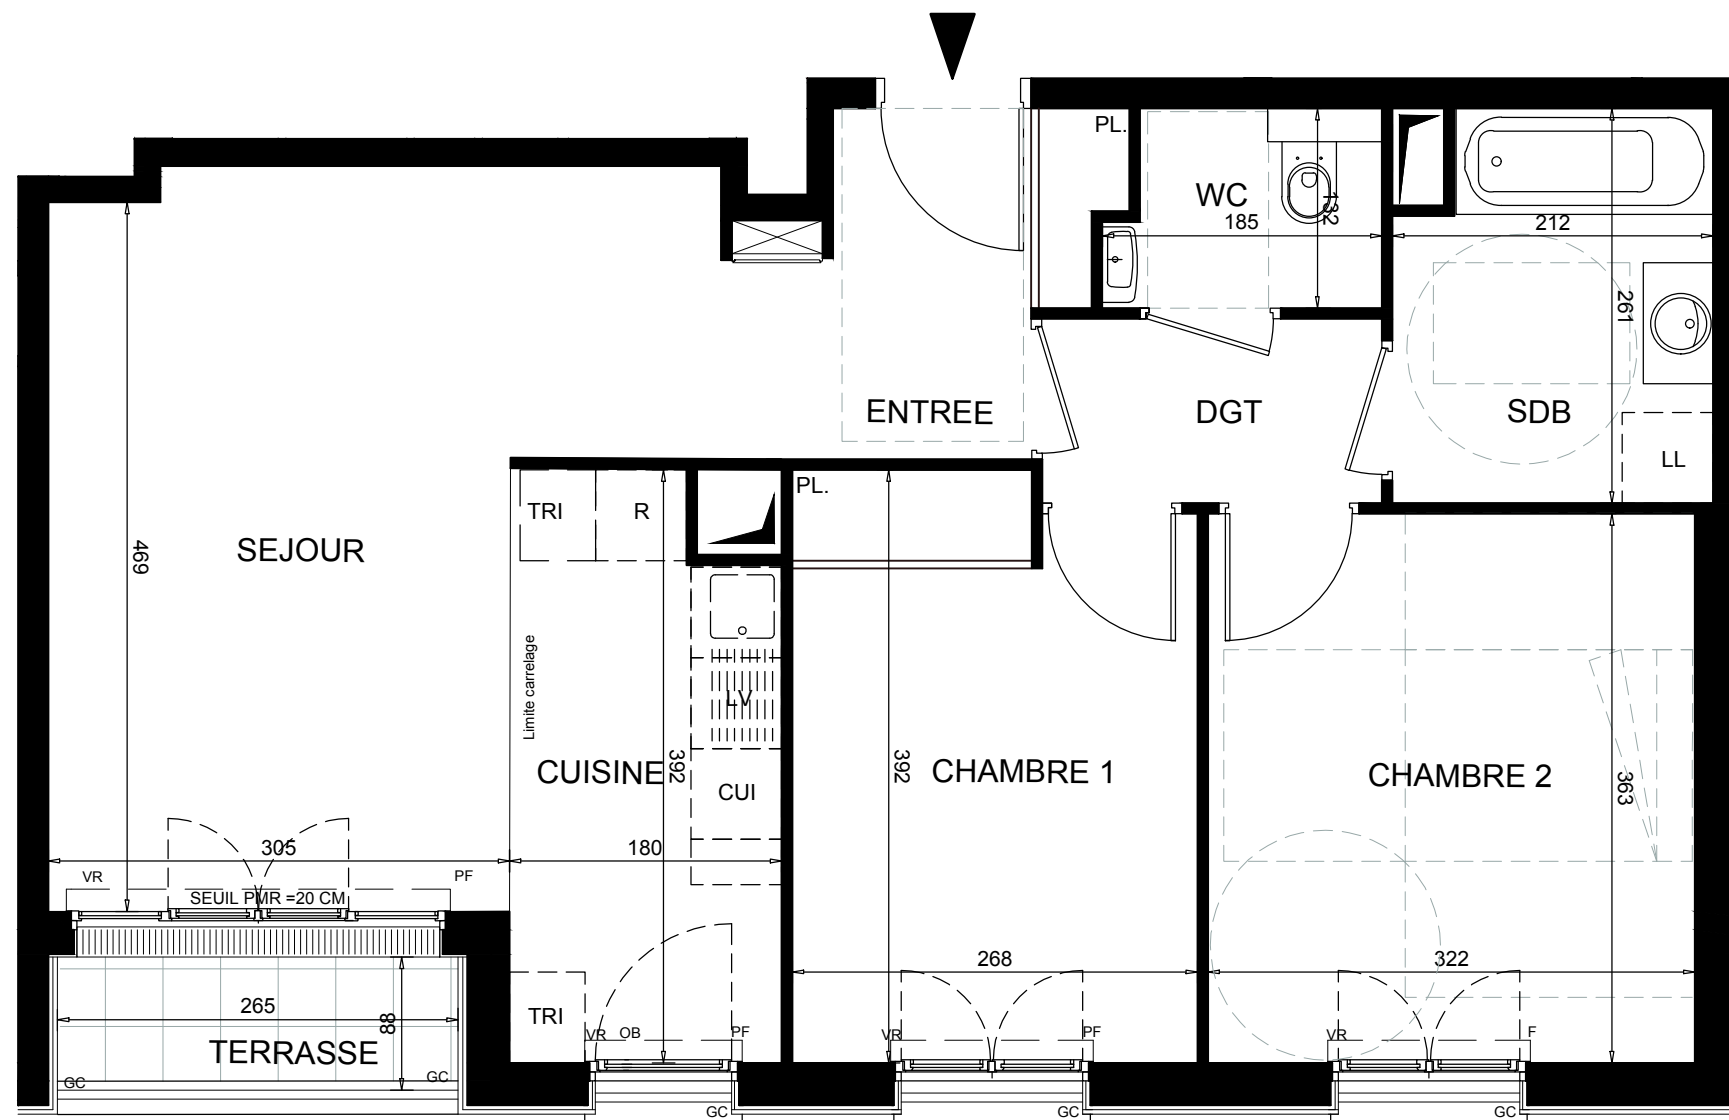


Mimésis

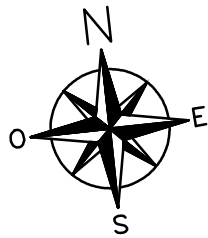

ZAC PARC CENTRALE 92290 CHATENAY MALABRY

BÂT 4	TYPLOGIE	N° DE LOT
R+1	Appartement de 3 Pièces	413

ENTREE	3,73m ²
SEJOUR / CUISINE	25,22m ²
CHAMBRE 1	10,16m ²
CHAMBRE 2	11,69m ²
DEGAGEMENT	2,74m ²
SALLE DE BAINS	5,24m ²
WC	2,26m ²
SURFACE HABITABLE	61,04m²
TERRASSE	2,76m ²

Hauteur sous plafond des pièces principales (sauf mention particulière) :
RDC 2,50m environ

LEGENDE	
--- RETOMBEE DE POUTRE	LL LAVE-LINGE
▨ FAUX-PLAFOND, SOFFITE	LV LAVE-VAISSELLE
⊠ TABLEAU ELECTRIQUE	R REFRIGERATEUR
⌞ FENETRE (F)	CUI BLOC CUISSON
⌞ PORTE-FENETRE (PF)	VR VOLET ROULANT
	OB OSCILLO-BATTANT
	AV ALLEGE VITREE
	GC GARDE-CORPS

ECHELLE : DATE : 31/05/2022 INDICE : 1

PLAN DE VENTE