

Niveau 5

BÂTIMENT	NIVEAU	TYPE	N°
B	5	T4	B524

Surfaces Habitables


Entrée	5,66
Séjour-Cuisine	39,00
Cellier	2,59
Chambre 1	9,91
Chambre 2	14,18
Chambre 3	10,71
Salle de bain	4,53
Salle d'eau	4,18
WC	2,86
Dégagement	8,37
Total	101,99 m²

LEGENDE


- PI : Placard
- Fe : Fenêtre
- PF : Porte fenêtre
- CH : Chaudière
- LL : Lave Linge
- LV : Lave Vaisselle
- FR : Frigo
- TRI : Tri selectif
- F : Four
- R : Radiateur
- BEC : Ballon d'Eau Chaude
- VR : Volet Roulant
- ETEL : Tableau électrique

Surfaces Annexes


Terrasse	26,85 m ²
----------	----------------------

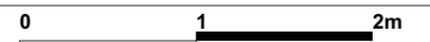

DOCUMENT ÉDITÉ LE 26.09.2023

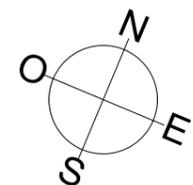

Nota : Les surfaces, cotes, gaines et soffites sont donnés à titre indicatif et sont susceptibles de modifications dues aux impératifs administratifs, aux contraintes techniques de conception et tolérances d'exécutions. Les meubles et éléments de cuisine dessinés sur ce plan en pointillés ne sont donnés qu'à titre indicatif. Seuls seront fournis les équipements figurant sur le descriptif annexe à l'acte de vente.

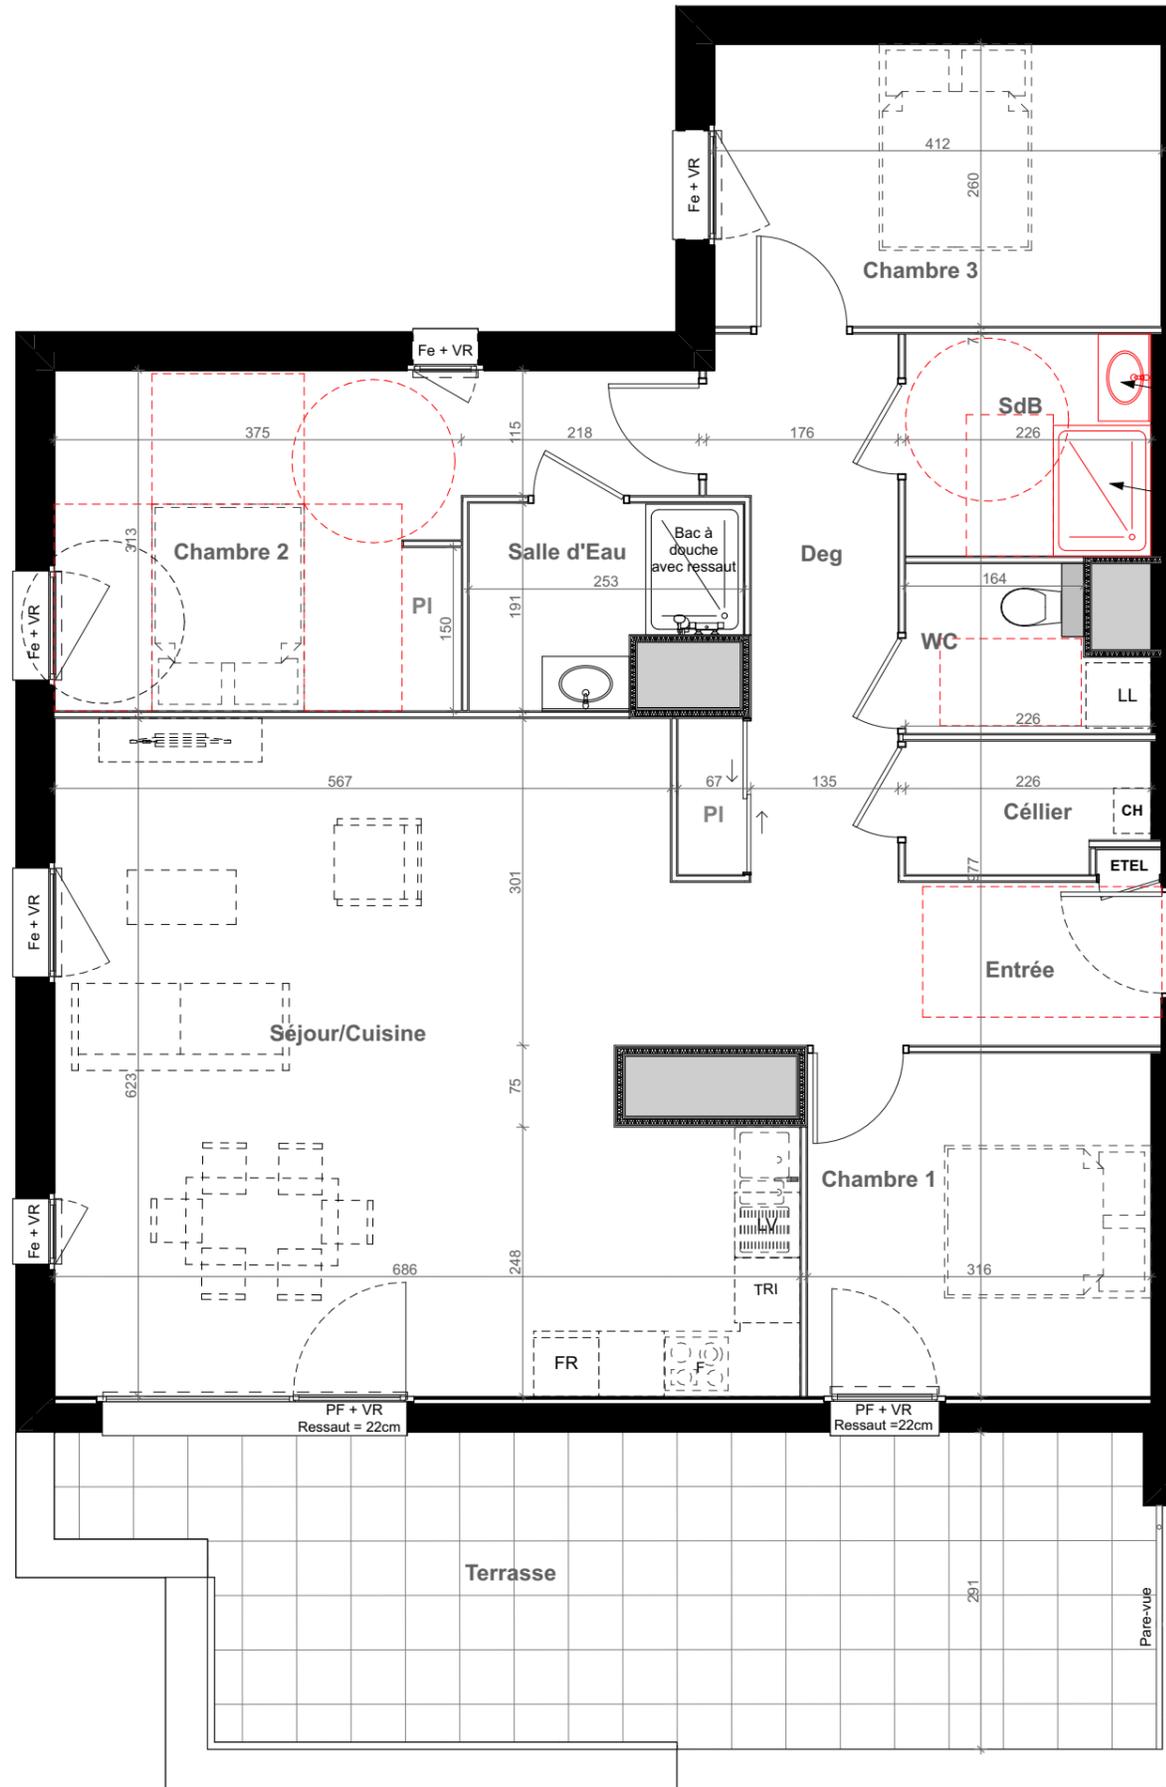

← **B524**

Simple vasque

Bac à douche sans ressaut
avec étanchéité au sol dans la pièce

BÂTIMENT	NIVEAU	TYPE	N°
C	5	B	B524




Niveau 5

B

T4

Entrée	5,66
Séjour-Cuisine	39,00
Cellier	2,59
Chambre 1	9,91
Chambre 2	14,18
Chambre 3	10,71
Salle de bain	4,53
Salle d'eau	4,18
WC	2,86
Dégagement	8,37
Total	101,99 m²

Terrasse 26,85 m²

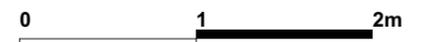

BÂTIMENT	NIVEAU	N°	TYPE
B	5	2	4

EVOLUTIF

LEGENDE


- PI : Placard
- Fe : Fenêtre
- PF : Porte fenêtre
- CH : Chaudière
- LL : Lave Linge
- LV : Lave Vaisselle
- FR : Frigo
- TRI : Tri selectif
- F : Four
- R : Radiateur
- BEC : Ballon d'Eau Chaude
- VR : Volet Roulant
- ETEL : Tableau électrique

LEGENDE ELECTRICITE

- Interrupteur
- Interrupteur avec voyant
- Va et vient
- Double allumage
- Bouton poussoir
- Bouton poussoir sonnerie
- Prise Communication
- PC 2x16A+T
- PC 2x16A+T spécialisée
- PC 2x16A+T, ht = 1,20m
- PC 2x16A+T, hotte = 1,80m
- PC 2x16A+T, PMR
- Sortie de câbles 2x32A+T
- PC Mono 2x10/16A+T Etanche logement
- Commande volet roulant
- Sèche-serviettes électrique
- Radiateur électrique
- Alimentation spécifique sur plans
- ETEL
- Douille à bout de fils (DCL)
- Réglette logement type Y
- Applique extérieure logement type
- Détecteur de fumée en logement
- Vidéophone

LEGENDE VMC / PLOMBERIE / CHAUFFAGE

- Attente machine LL ou LV (EF + évacuation)
- Robinet de puisage EF
- Thermostat d'ambiance
- Radiateur eau chaude
- Bouche d'extraction
- Entrée d'air hygroréglable en menuiserie
- Kit siphon PMR
- Cumulus
- Tige gaz ROAI

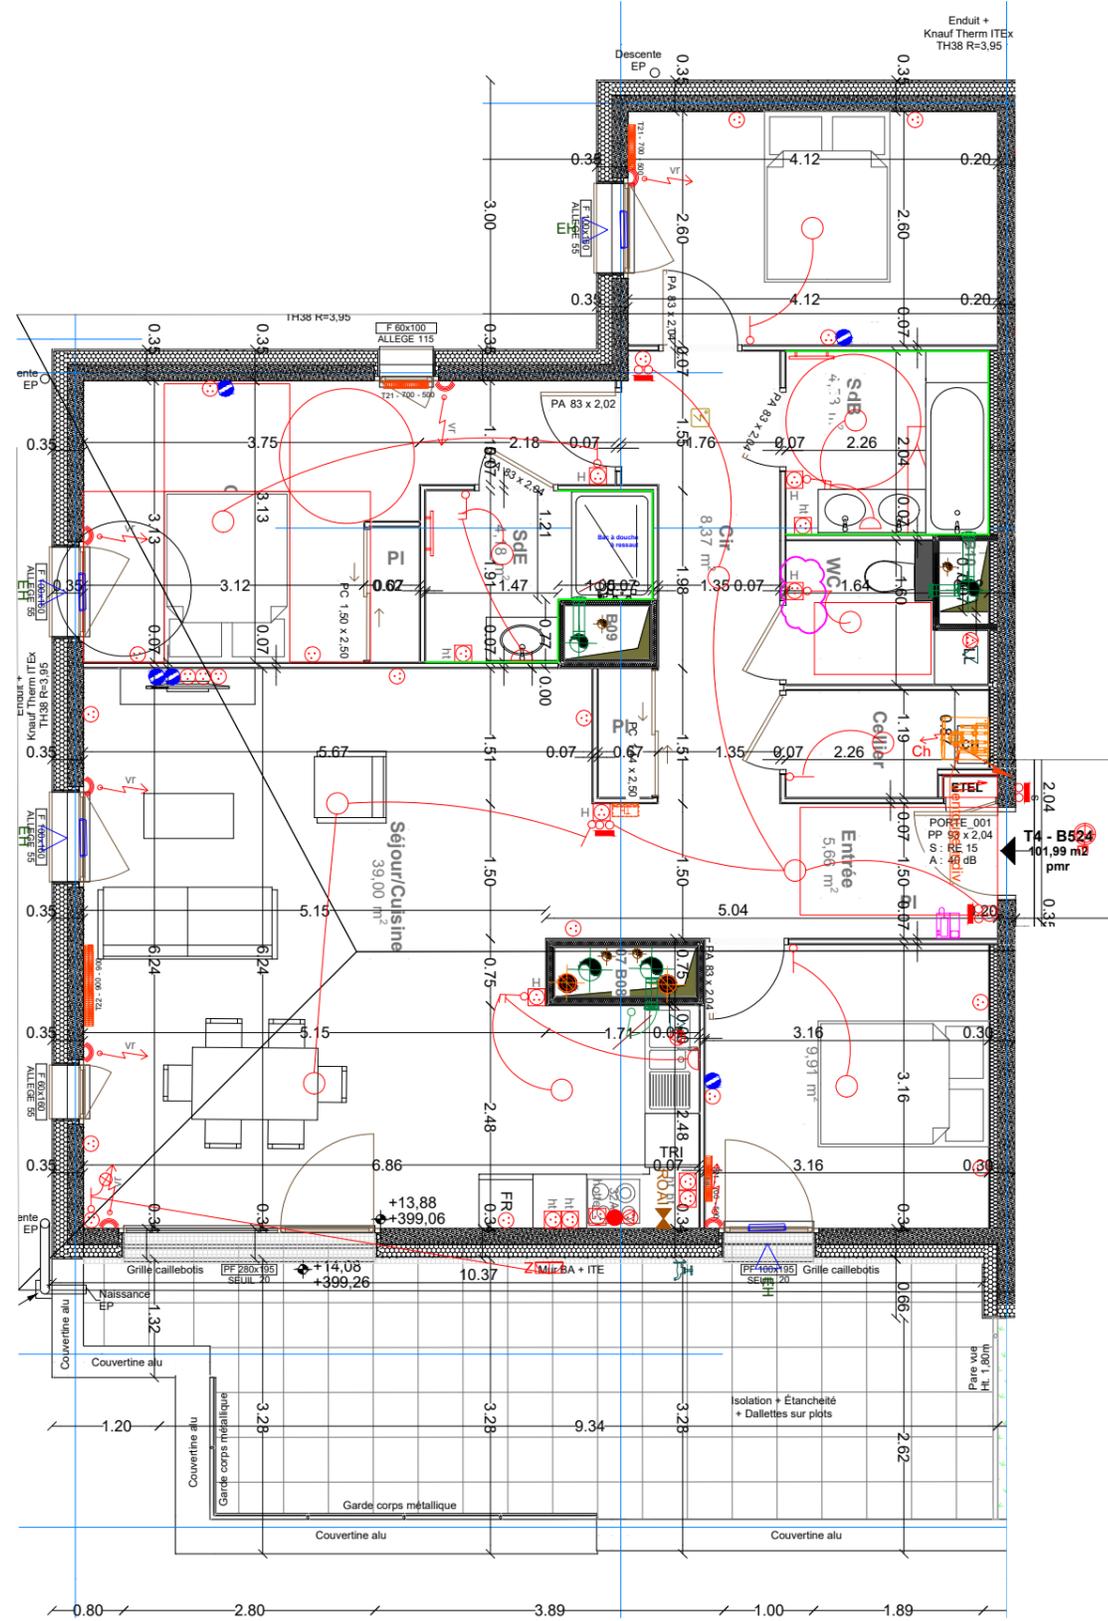

Nota : Les surfaces, cotes, gaines et soffites sont susceptibles de modifications dues aux impératifs administratifs, aux contraintes techniques de conception et tolérances d'exécutions. Les meubles et éléments de cuisine dessinés sur ce plan en pointillés ne sont donnés qu'à titre indicatif. Seuls seront fournis les équipements figurant sur le descriptif annexe à l'acte de vente.