




PLAN DE
PRE-COMMERCIALISATION

RUE DES CARILLONS
74940 ANNECY

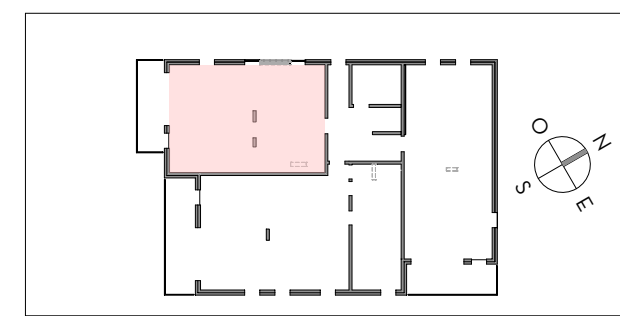

3 PIECES
HALL A - A13 - 1^{ER} ETAGE

SEJOUR / CUISINE	32.52 m²
CHAMBRE 1	10.91 m²
CHAMBRE 2	11.46 m²
HALL / DEGT.	6.14 m²
SDB	4.23 m²
BUANDERIE	2.58 m²
WC	1.60 m²
SURFACE TOTALE HABITABLE	69.44 m²
BALCON	10.90 m²
SURFACE TOTALE PRIVATIVE	80.34 m²

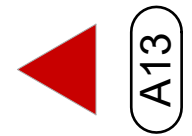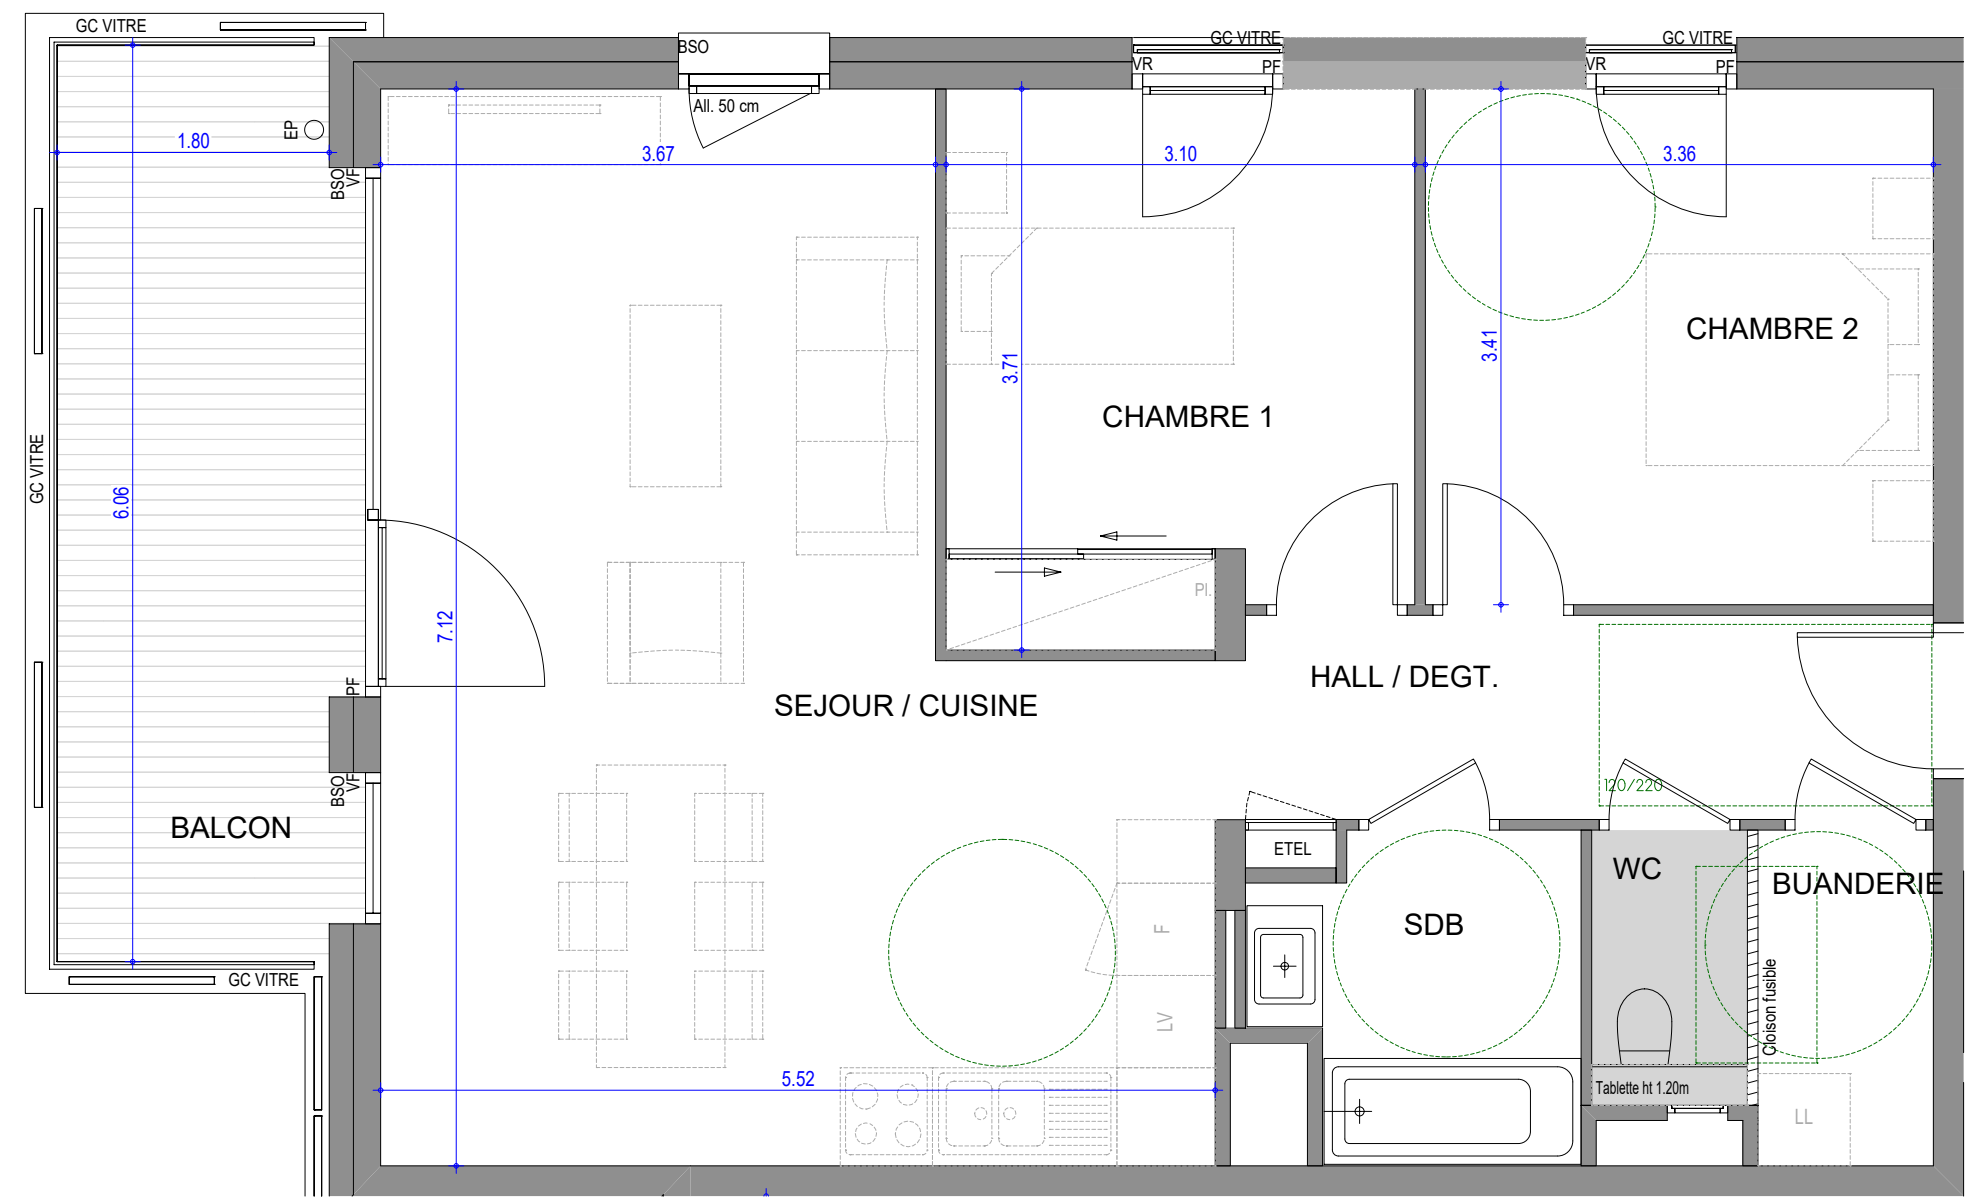

LEGENDE

VR : Volets roulant électrique
BSO : Brises soleil orientables
All : Allège
GC : Garde-Corps Vitré
ETEL : Tableau électrique
LV : Position éventuelle Lave vaisselle

LL : Position éventuelle Lave Linge
F : Fenêtre
PF : Porte fenêtre
VF : Vitrage fixe
Soffite et faux plafond

Hauteur sous plafond des pièces principales sauf mention particulière: 2,50m

ECHELLE 0 1m

DATE JUILLET 2023

INDICE 0