
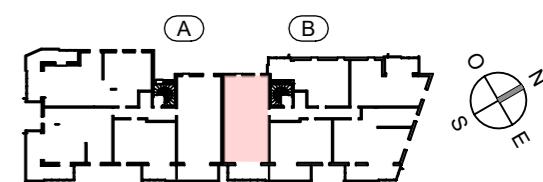


OSTARA

PLAN DE VENTE

RUE DES CARILLONS
74940 ANNECY

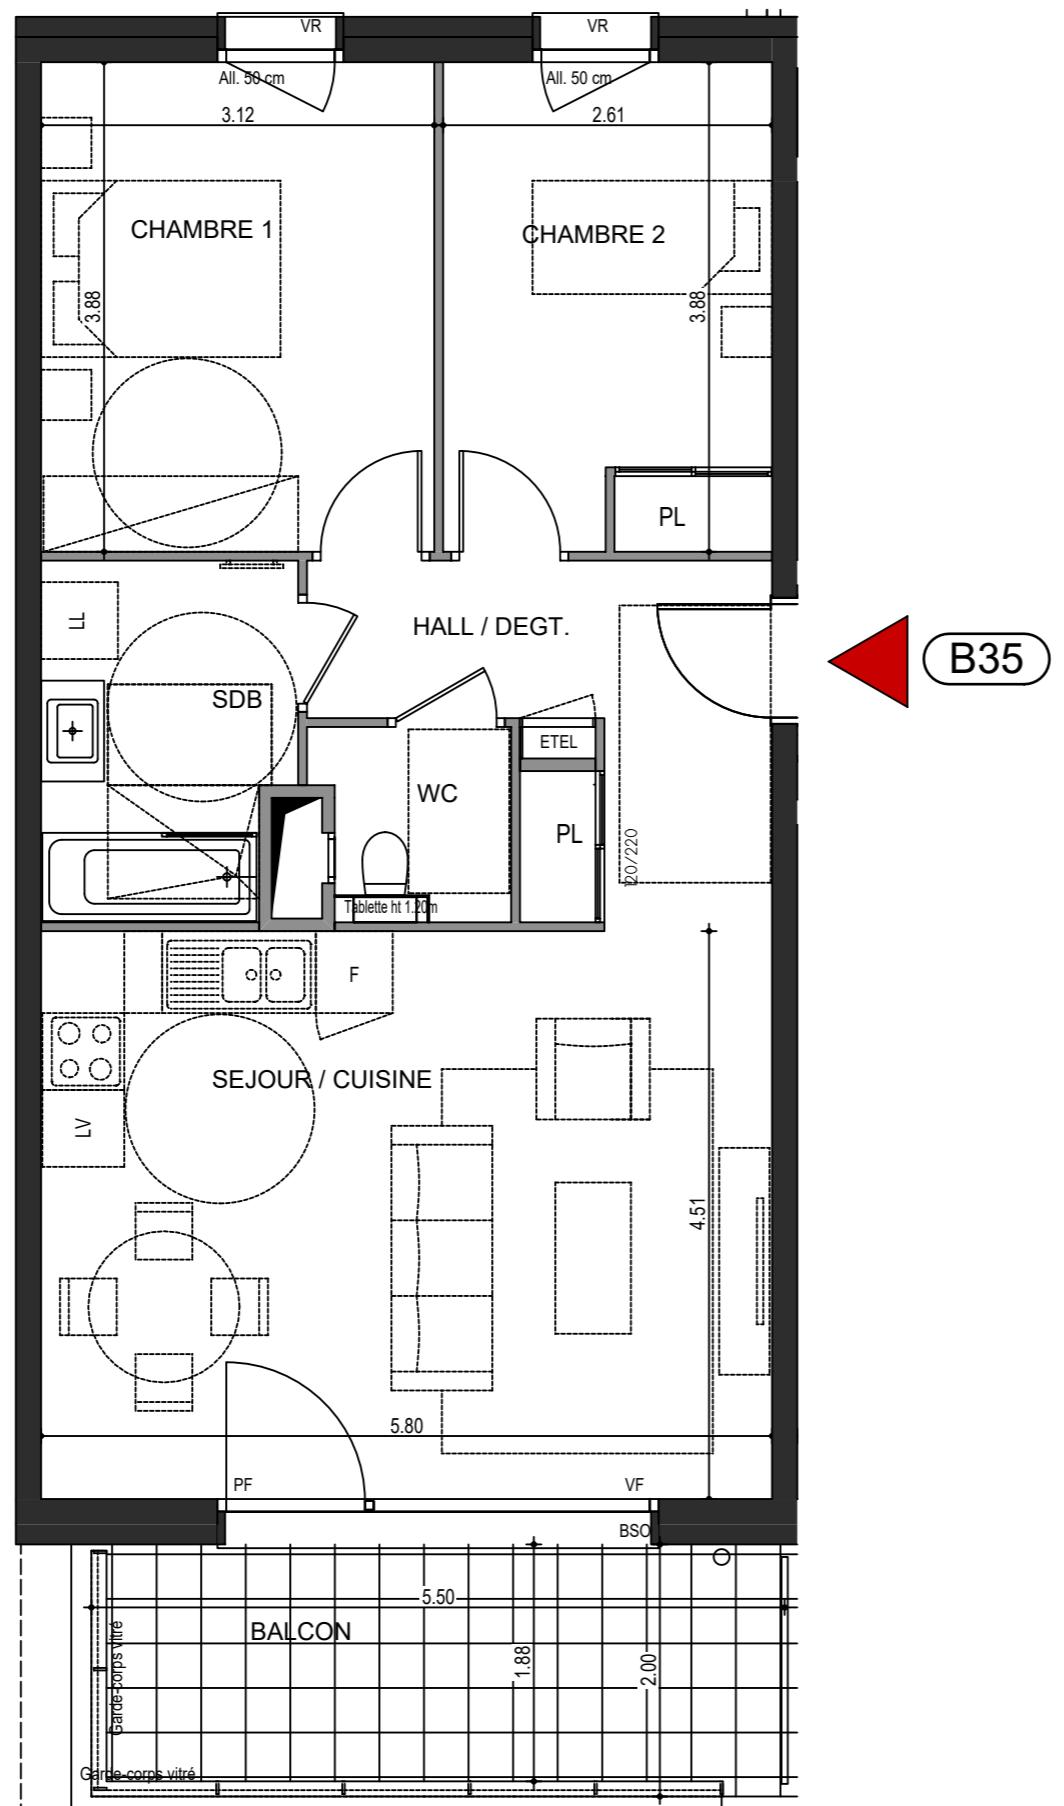

3 PIECES HALL B - B35 - R+3

HALL / DEGT.	7.58 m ²
SEJOUR / CUISINE	26.13 m ²
CHAMBRE 1	12.12 m ²
CHAMBRE 2	10.00 m ²
SDB	5.52 m ²
WC	2.12 m ²
SURFACE TOTALE HABITABLE	63.47 m ²
BALCON	10.98 m ²
SURFACE TOTALE PRIVATIVE	74.02 m ²

LEGENDE
VR : Volets roulant électrique
BSO : Brises soleil orientables
All. : Allège
GC : Garde-Corps Vitré ou plein
ETEL : Tableau électrique
LV : Position éventuelle Lave vaisselle
LL: Position éventuelle Lave Linge
PF : Porte fenêtre
VF : Vitrage fixe
████ Soffite et faux plafond
○ EP

Hauteur sous plafond des pièces principales sauf mention particulière: 2,50m