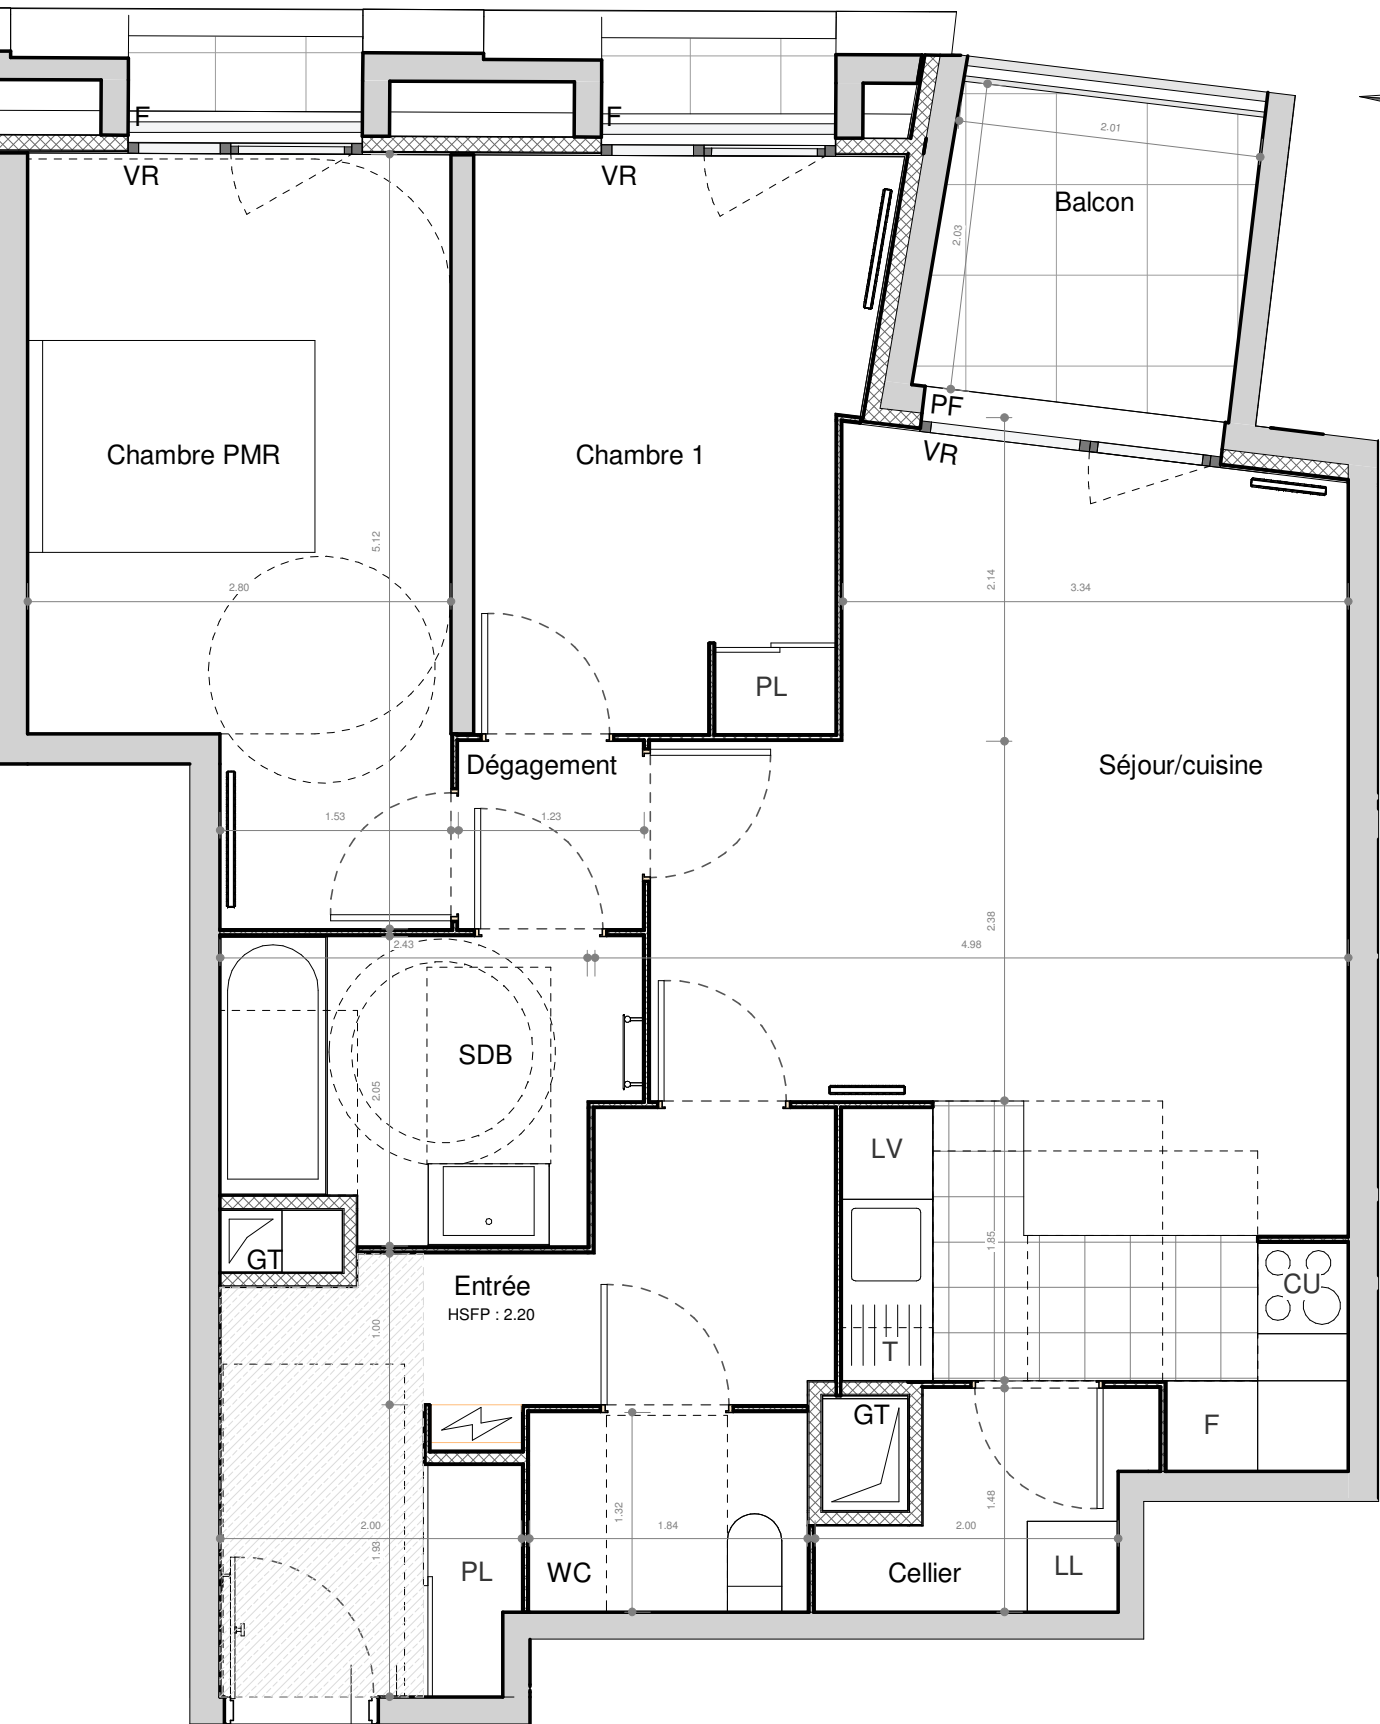
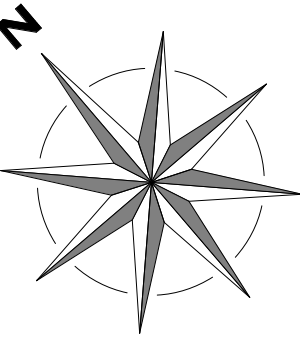




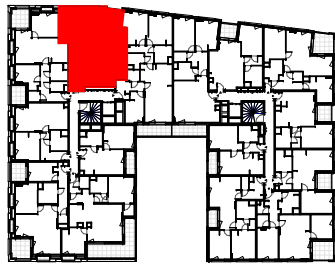

A306
T3
68.61 m²



- SUCY EN BRIE -
Place du marché / Rue Maurice Berteaux

3 PIECES - Bâtiment E
Appartement A306 - 3ème étage

Pièce(s)	Surface
Séjour/cuisine	24.82 m²
Chambre PMR	13.03 m²
Chambre 1	9.89 m²
Entrée	9.14 m²
SDB	5.19 m²
Cellier	2.53 m²
WC	2.47 m²
Dépagement	1.55 m²
SURFACE HABITABLE TOTALE	68.61 m²
Espace(s) extérieur(s) privatif(s)	
Balcon	4.20 m²



- | | | | |
|-----|-------------------------|----|----------------|
| F | Fenêtre | LV | Lave-vaisselle |
| PF | Porte fenêtre | LL | Lave-linge |
| VR | Volets roulants | F | Réfrigérateur |
| BEC | Ballon d'Eau Chaude | T | Module de tri |
| | Tableau électrique | CU | Bloc Cuisson |
| | Gaine technique | PL | Placard |
| | Soffites HSP 2.20m env. | | |

01.07.25

INDICE :

Ech :

Les surfaces, côtes, gaines, retombées, soffites et faux-plafonds ainsi que l'emplacement des sanitaires ne sont pas tous figurés ou le sont à titre indicatif. Des modifications sont susceptibles d'être apportées à ce plan en fonction des impératifs administratifs, des contraintes techniques de conception et des tolérances d'exécution, tant en ce qui concerne les dimensions libres que les équipements et les réseaux divers, les appareillages sanitaires et électriques. Seuls seront fournis les équipements figurant sur le descriptif en annexe du acte de vente.