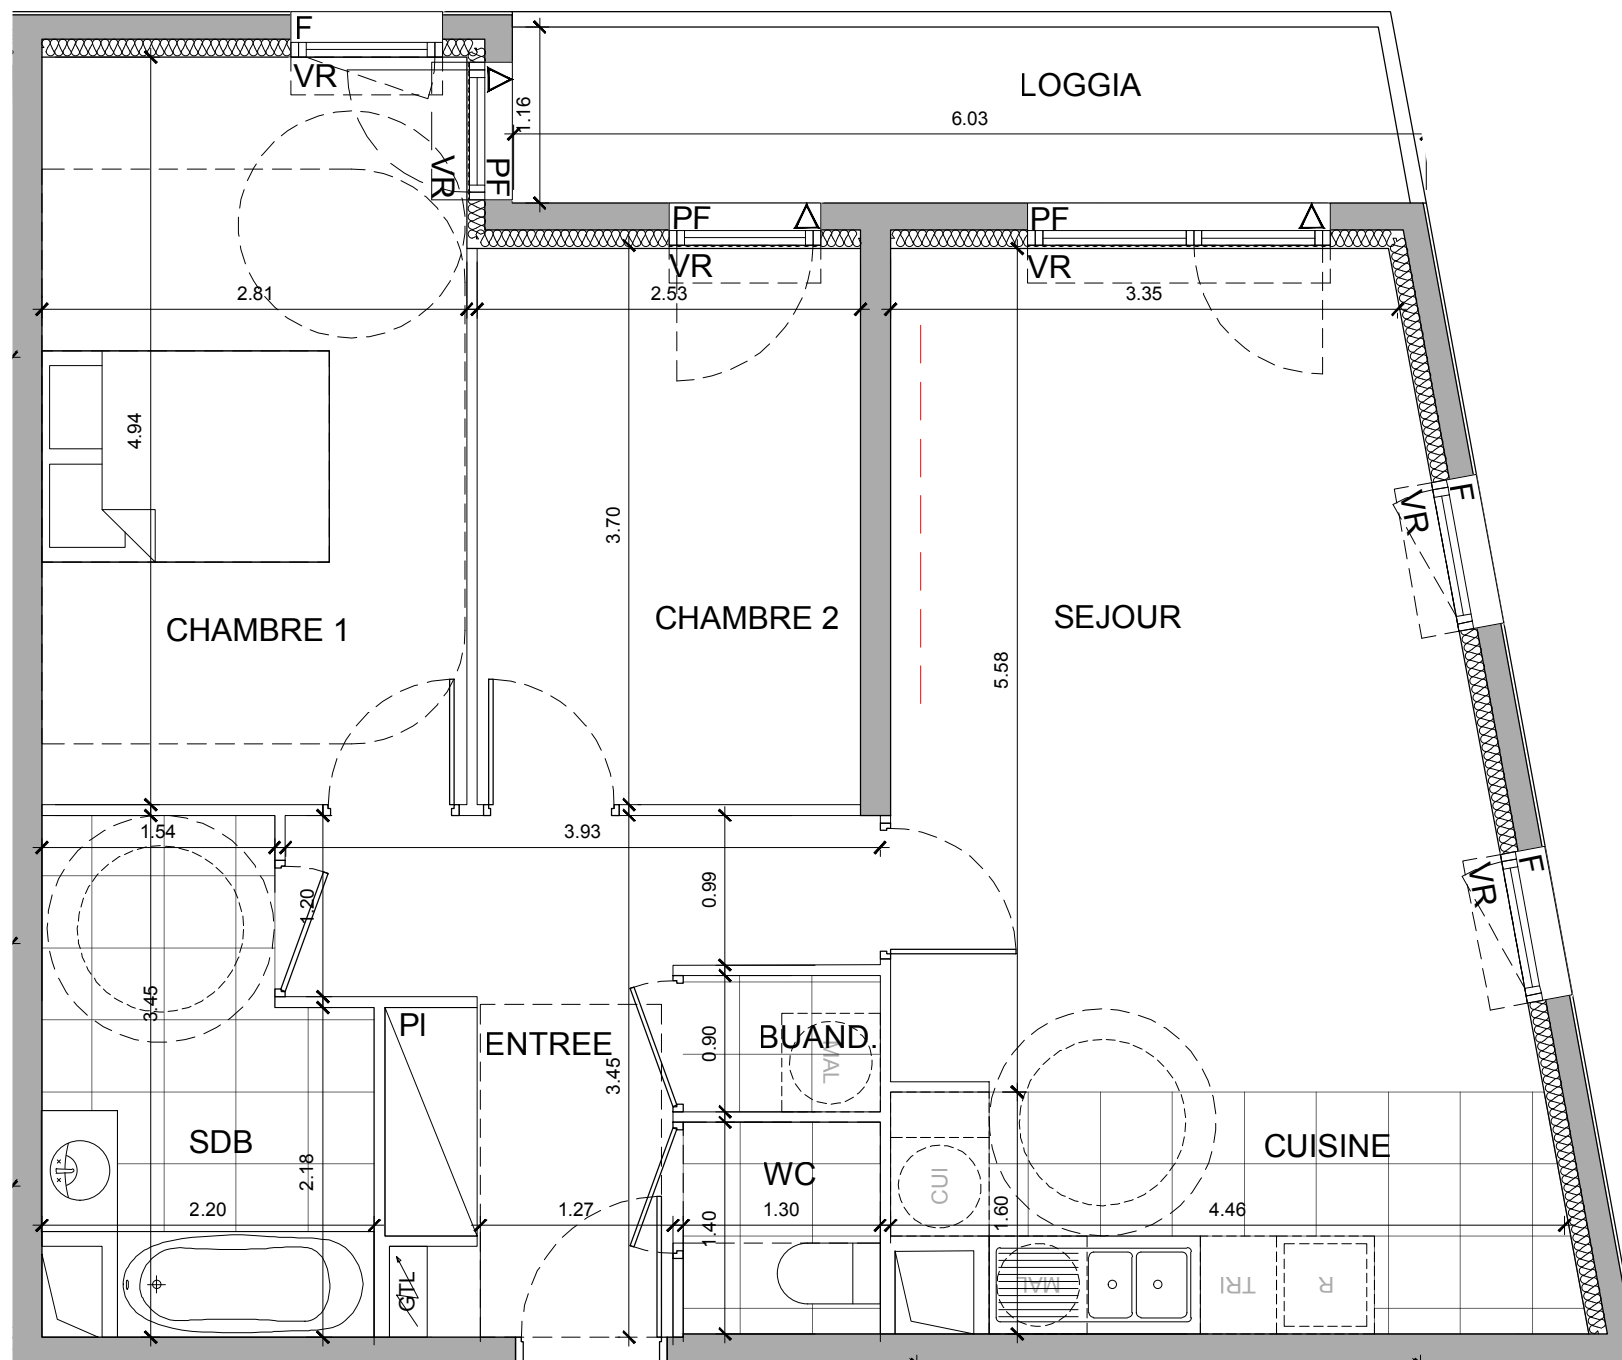


- FONTENAY SOUS BOIS -
SCCV Fontenay Rabelais
Avenue Rabelais


3 PIECES


 



 



 
 

Bâtiment D D.22 2ème Etage

ENTREE	8.5 m ²
SEJOUR	21.2 m ²
CUISINE	6.7 m ²
CHAMBRE 1	13.9 m ²
CHAMBRE 2	9.3 m ²
SALLE DE BAIN	6.4 m ²
WC	1.9 m ²
BUANDERIE	1.2 m ²
SURFACE HABITABLE TOTALE	69.1 m²
LOGGIA	6.8 m ²

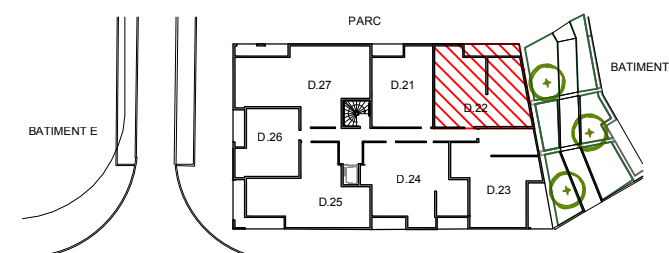


D.22



-  Gaine Technique
-  Soffites : HSP 2.20 env.
-  PF Porte Fenêtre
-  F Fenêtre
-  Gaine Technique Logement
-  CUI Cuisson
-  MAL Machine à laver
-  R Réfrigérateur
-  PI Placard
-  VR Volets Roulants
-  VBt Volets Battants
-  ST Storescreen

ACCES ESPACES EXTERIEURS

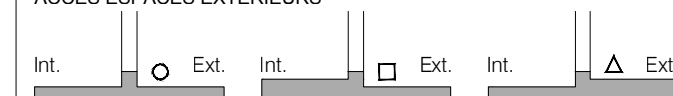

PLAN DE RESERVATION
JUILLET 2021

INDICE : A