
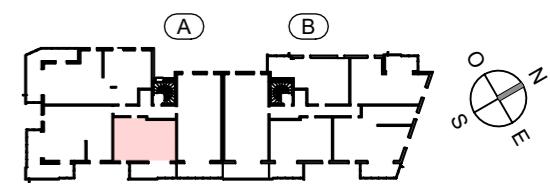


OSTARA

PLAN DE VENTE

RUE DES CARILLONS
74940 ANNECY

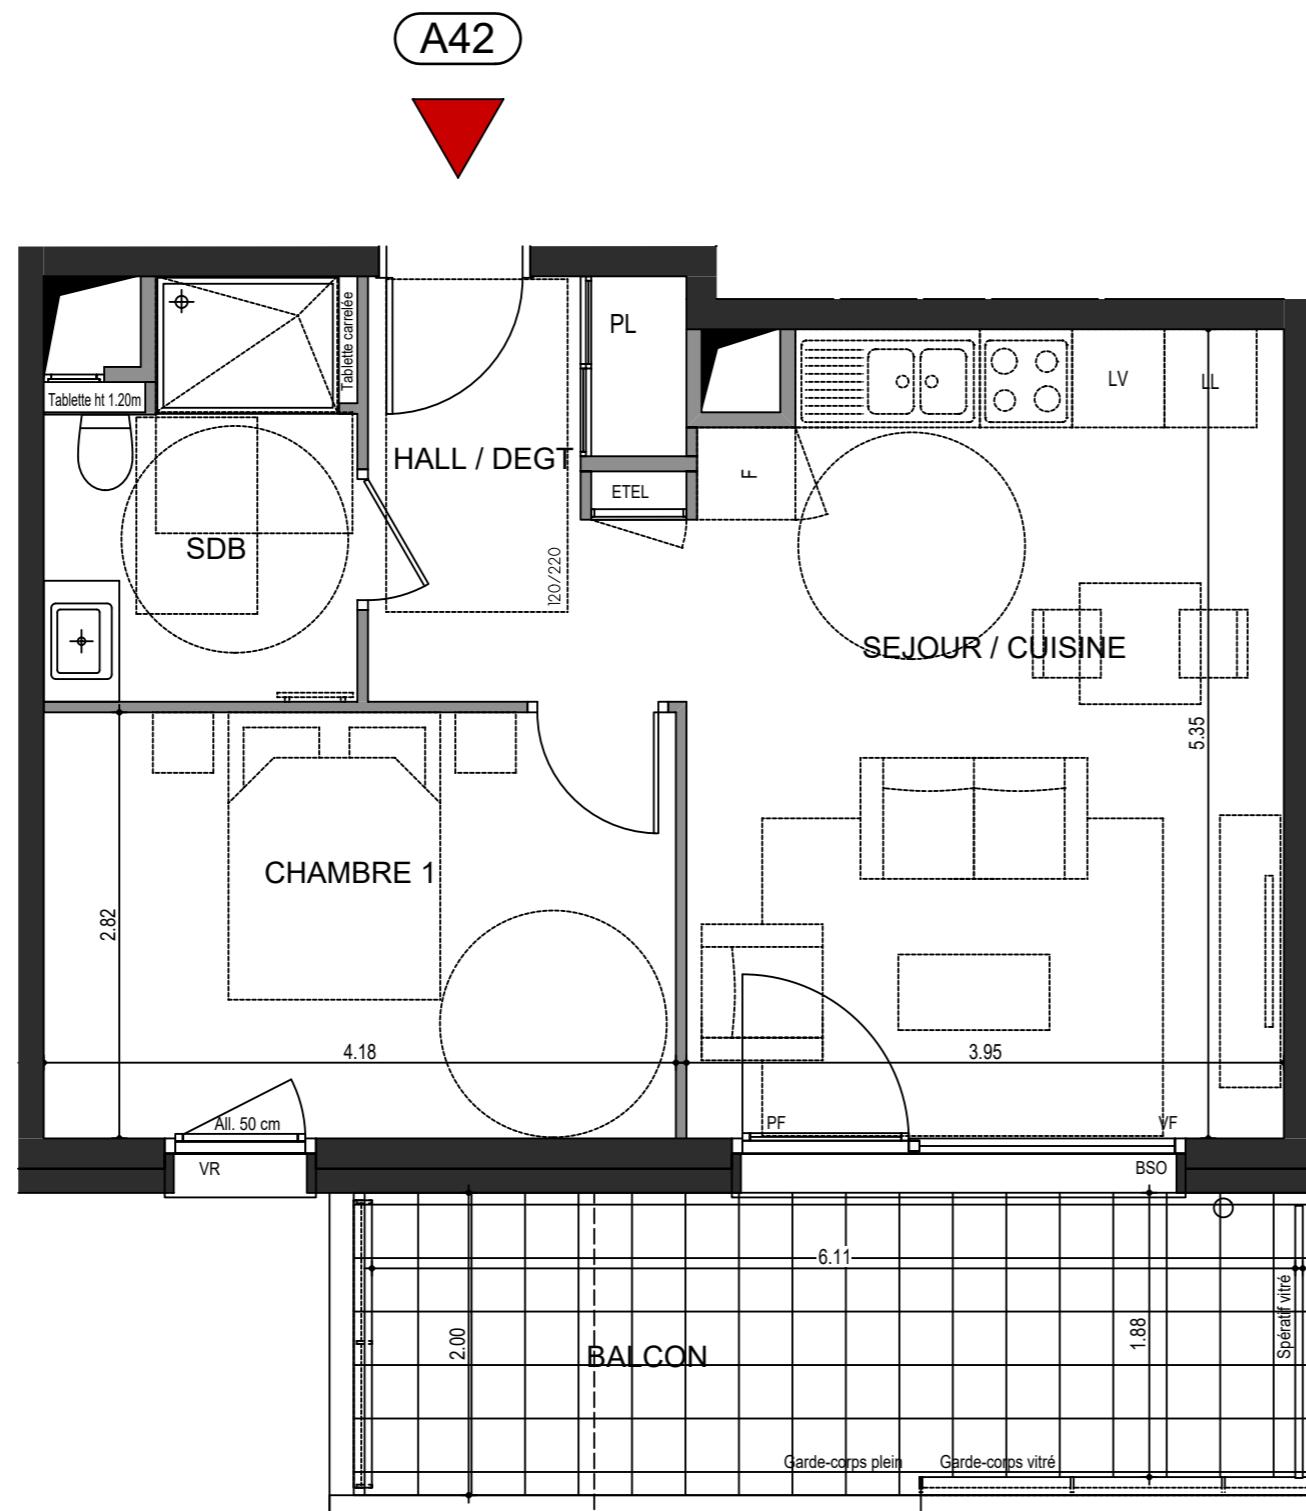

2 PIECES HALL A - A42 - R+4

HALL / DEGT.	5.55 m ²
SEJOUR / CUISINE	20.62 m ²
CHAMBRE	11.77 m ²
SDE / WC	5.15 m ²
<hr/>	
SURFACE TOTALE HABITABLE	43.09 m ²
BALCON	12.65 m ²
SURFACE TOTALE PRIVATIVE	55.74 m ²

LEGENDE	LL: Position éventuelle Lave Linge
VR : Volets roulant électrique	PF : Porte fenêtre
BSO : Brises soleil orientables	VF : Vitrage fixe
All : Allège	Soffite et faux plafond
GC : Garde-Corps Vitré ou plein	EP
ETEL: Tableau électrique	
LV : Position éventuelle Lave vaisselle	

Hauteur sous plafond des pièces principales sauf mention particulière: 2,50m