
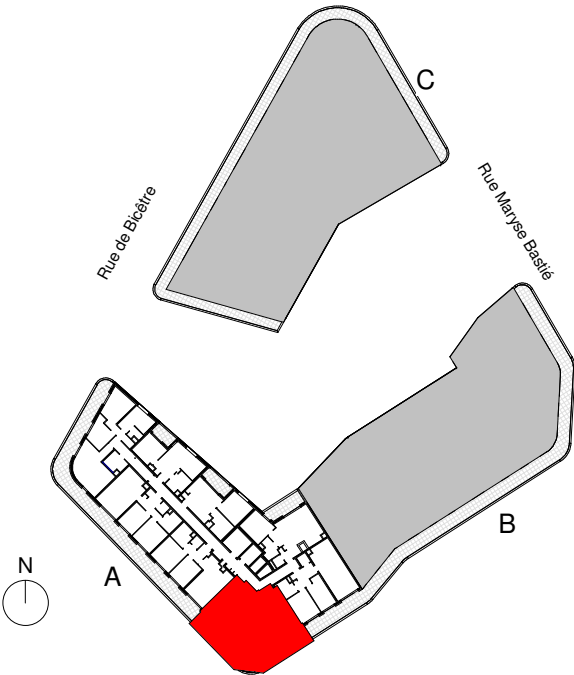


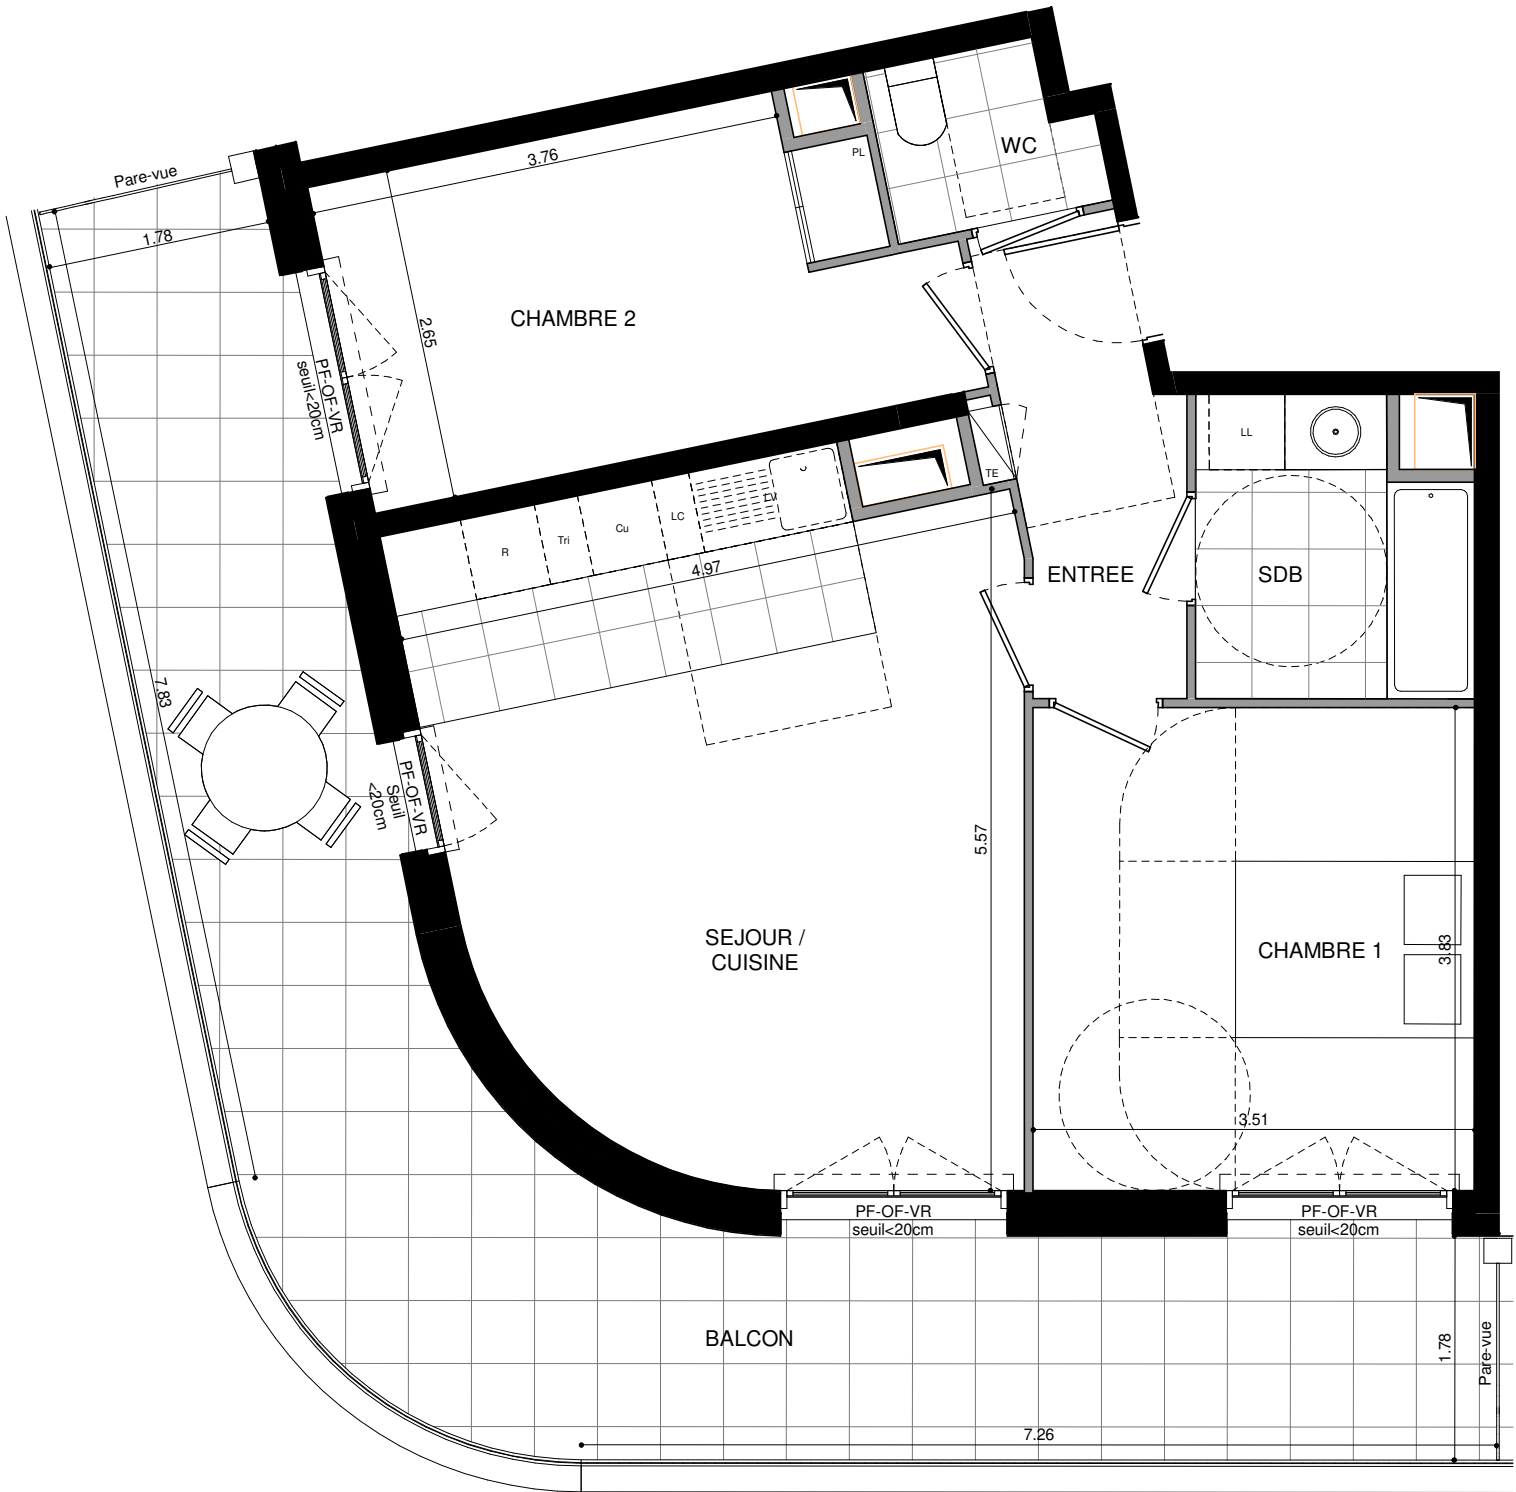

Bâtiment A - A43 (T3) - R+4

Entrée	4.8 m ²
Séjour/Cuisine	24.6 m ²
Chambre.1	13.4 m ²
Chambre.2	12 m ²
SdB	4.9 m ²
Wc	2.2 m ²
SURFACE HABITABLE TOTALE	61.9 m²
Balcon	33 m ²
SURFACE ANNEXE TOTALE	33 m²

PL : placard	LC : linéaire complémentaire		gaine technique
TE : tableau électrique	OF : ouvrant à la française		faux-plafond/soffite
LV : lave-vaisselle	PF : porte-fenêtre		
LL : lave-linge	F : fenêtre		
Cu : plaques de cuisson	VR : volet roulant		
R : réfrigérateur			
Tri : tri sélectif			

NOTA :
Les surfaces, cotes, gaines, retombées, soffites et faux-plafond ainsi que l'emplacement des sanitaires ne sont pas tous figurés ou le sont à titre indicatif. Des modifications sont susceptibles d'être apportées à ce plan en fonction des impératifs administratifs, des contraintes techniques de conception et de tolérances d'exécution, tant en ce qui concerne les dimensions libres que les équipements et réseaux divers, les appareillages sanitaires et électriques. Seuls seront fournis les équipements figurants sur le descriptif en annexe de l'acte de vente.