

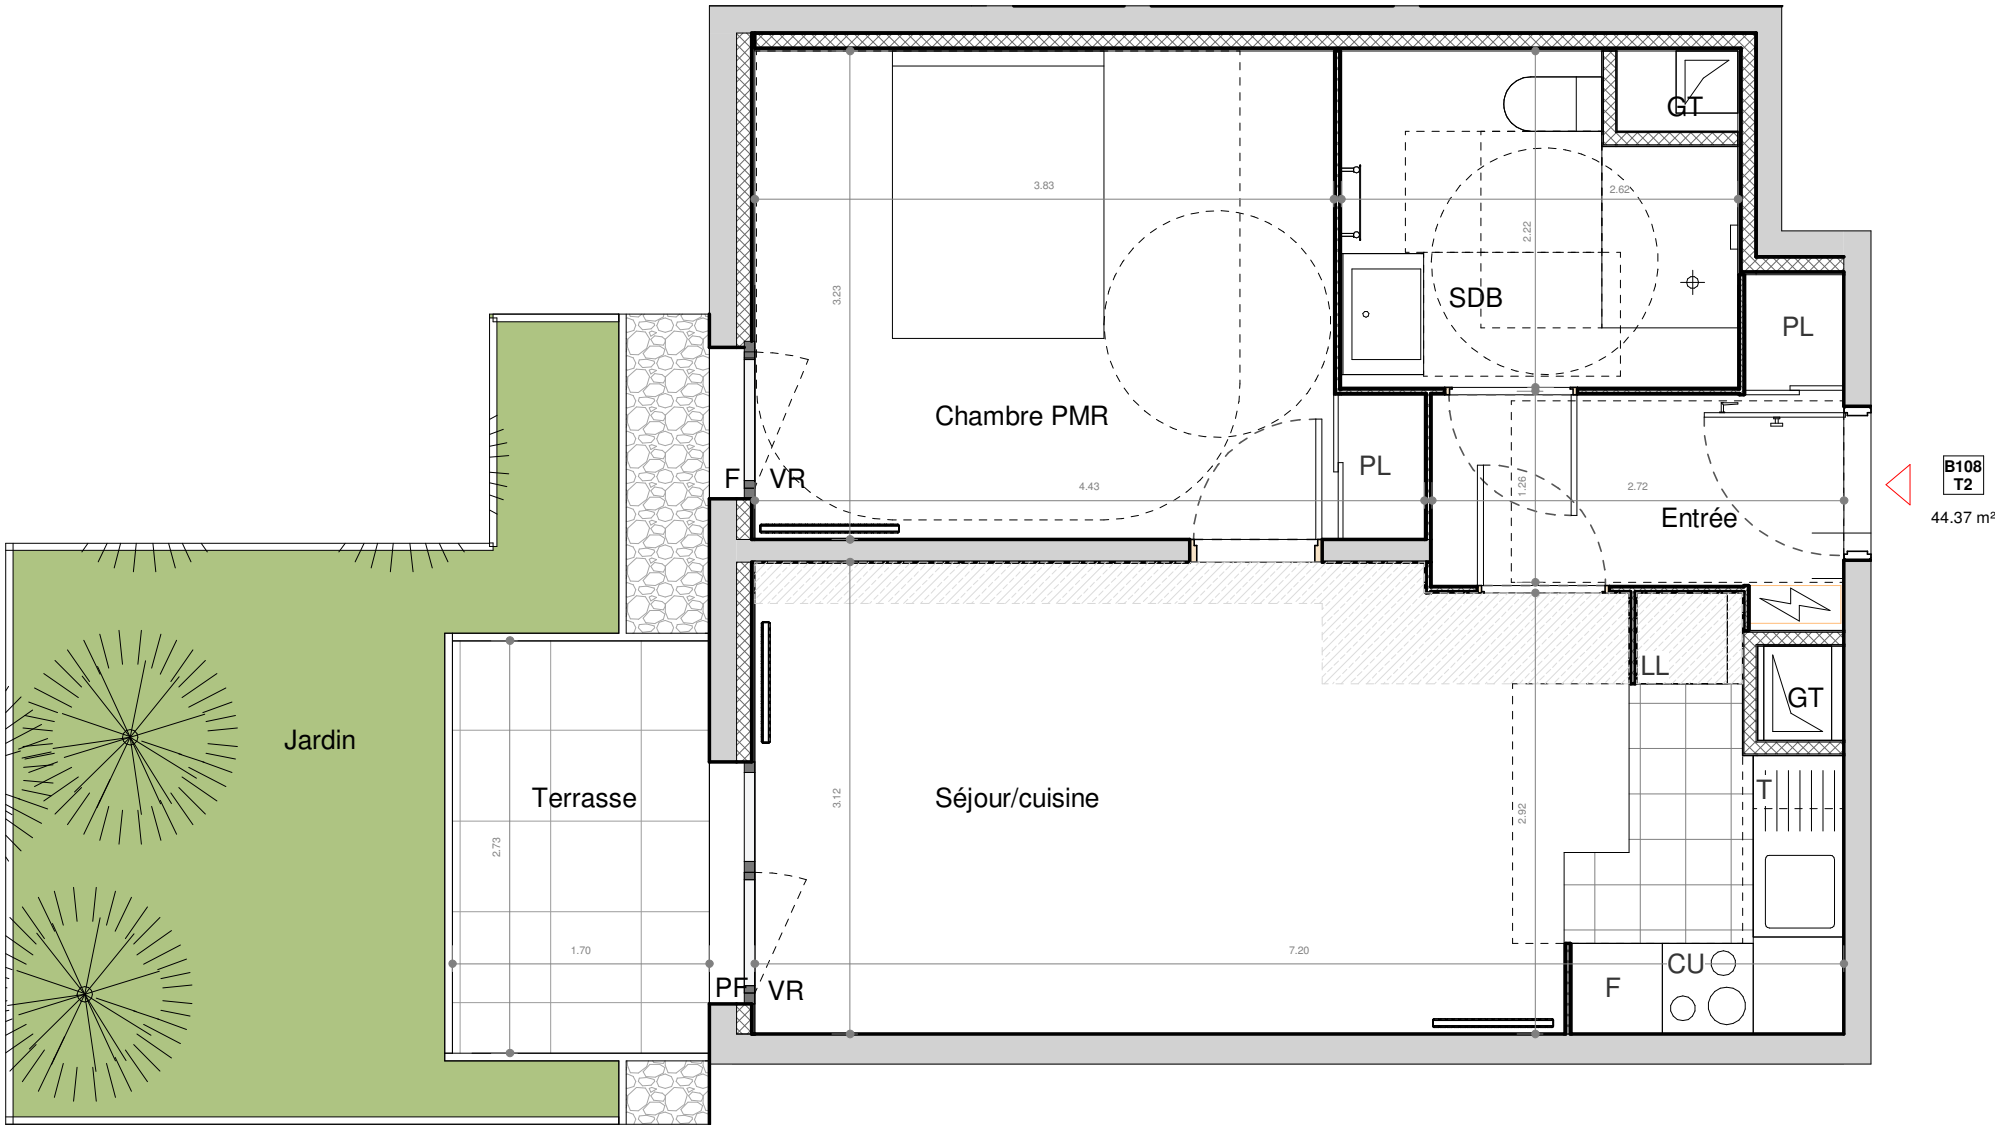


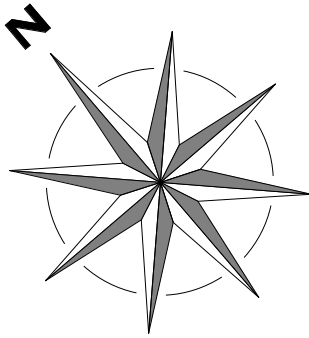

- SUCY EN BRIE -
Place du marché / Rue Maurice Berteaux

2 PIECES - Bâtiment E
Appartement B108 - 1er étage

Pièce(s)	Surface
Séjour/cuisine	21.66 m²
Chambre PMR	13.26 m²
SDB	5.40 m²
Entrée	5.40 m²
SURFACE HABITABLE TOTALE	44.37 m²
Espace(s) extérieur(s) privatif(s)	
Jardin	12.90 m²
Terrasse	4.64 m²

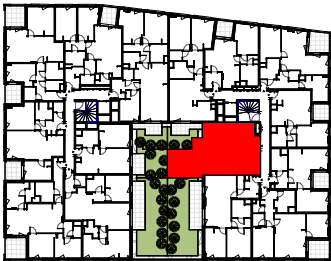

F	Fenêtre	LV	Lave-vaisselle
PF	Porte fenêtre	LL	Lave-linge
VR	Volets roulants	F	Réfrigérateur
BEC	Ballon d'Eau Chaude	T	Module de tri
	Tableau électrique	CU	Bloc Cuisson
	Gaine technique	PL	Placard
	Soffites HSP 2.20m env.		

01.07.25

INDICE :

Ech :