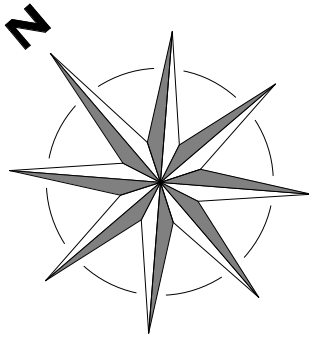
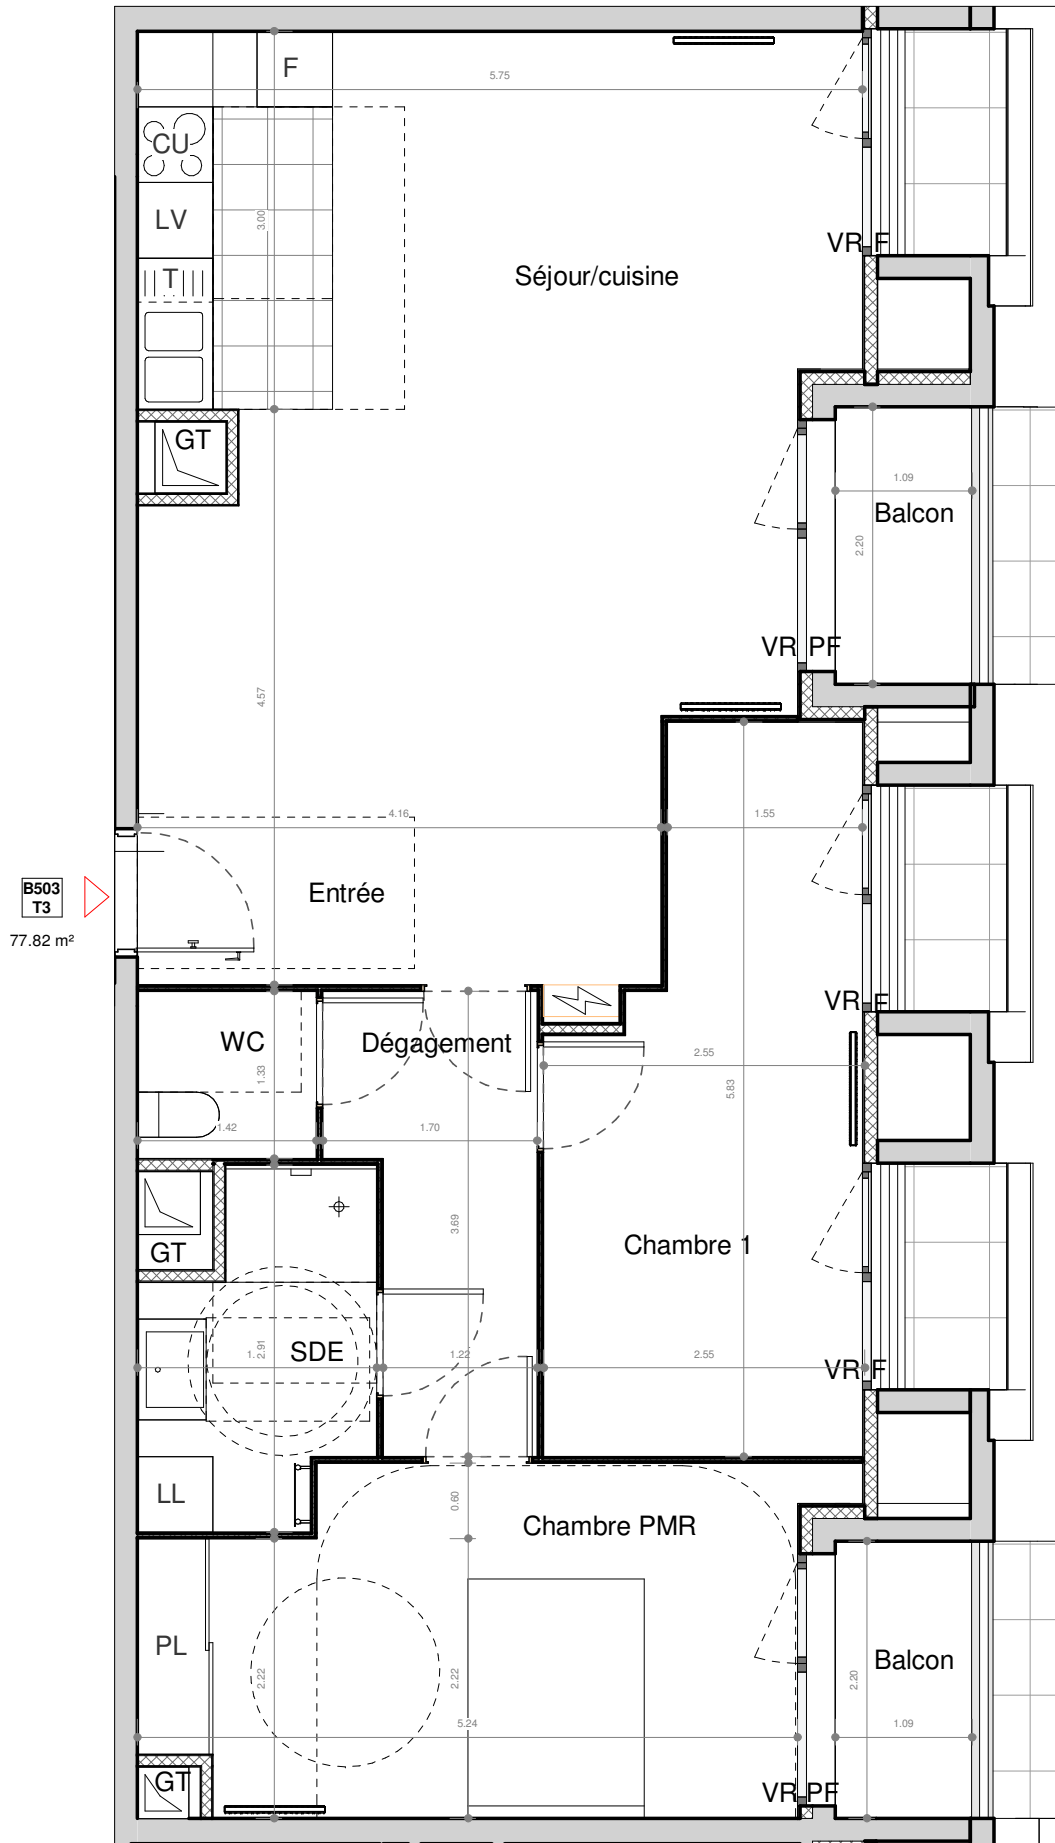



- SUCY EN BRIE -

Place du marché / Rue Maurice Berteaux

3 PIECES - Bâtiment E

Appartement B503 - 5ème étage

Nom	Surface
Séjour/cuisine	31.95 m²
Chambre PMR	14.12 m²
Chambre 1	12.73 m²
Entrée	7.10 m²
SDE	4.68 m²
WC	1.94 m²
Dégagement	5.29 m²
SURFACE HABITABLE TOTALE	77.82 m²
Espace(s) extérieur(s) privatif(s)	
Balcon	2.39 m²
Balcon	2.39 m²

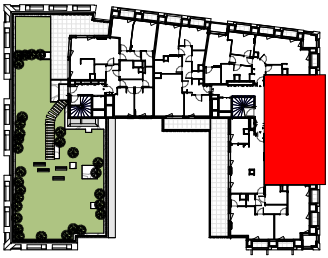

F	Fenêtre	LV	Lave-vaisselle
PF	Porte fenêtre	LL	Lave-linge
VR	Volets roulants	F	Réfrigérateur
BEC	Ballon d'Eau Chaude	T	Module de tri
	Tableau électrique	CU	Bloc Cuisson
	Gaine technique	PL	Placard
	Soffites HSP 2.20m env.		

01.07.25

INDICE :

Ech :